


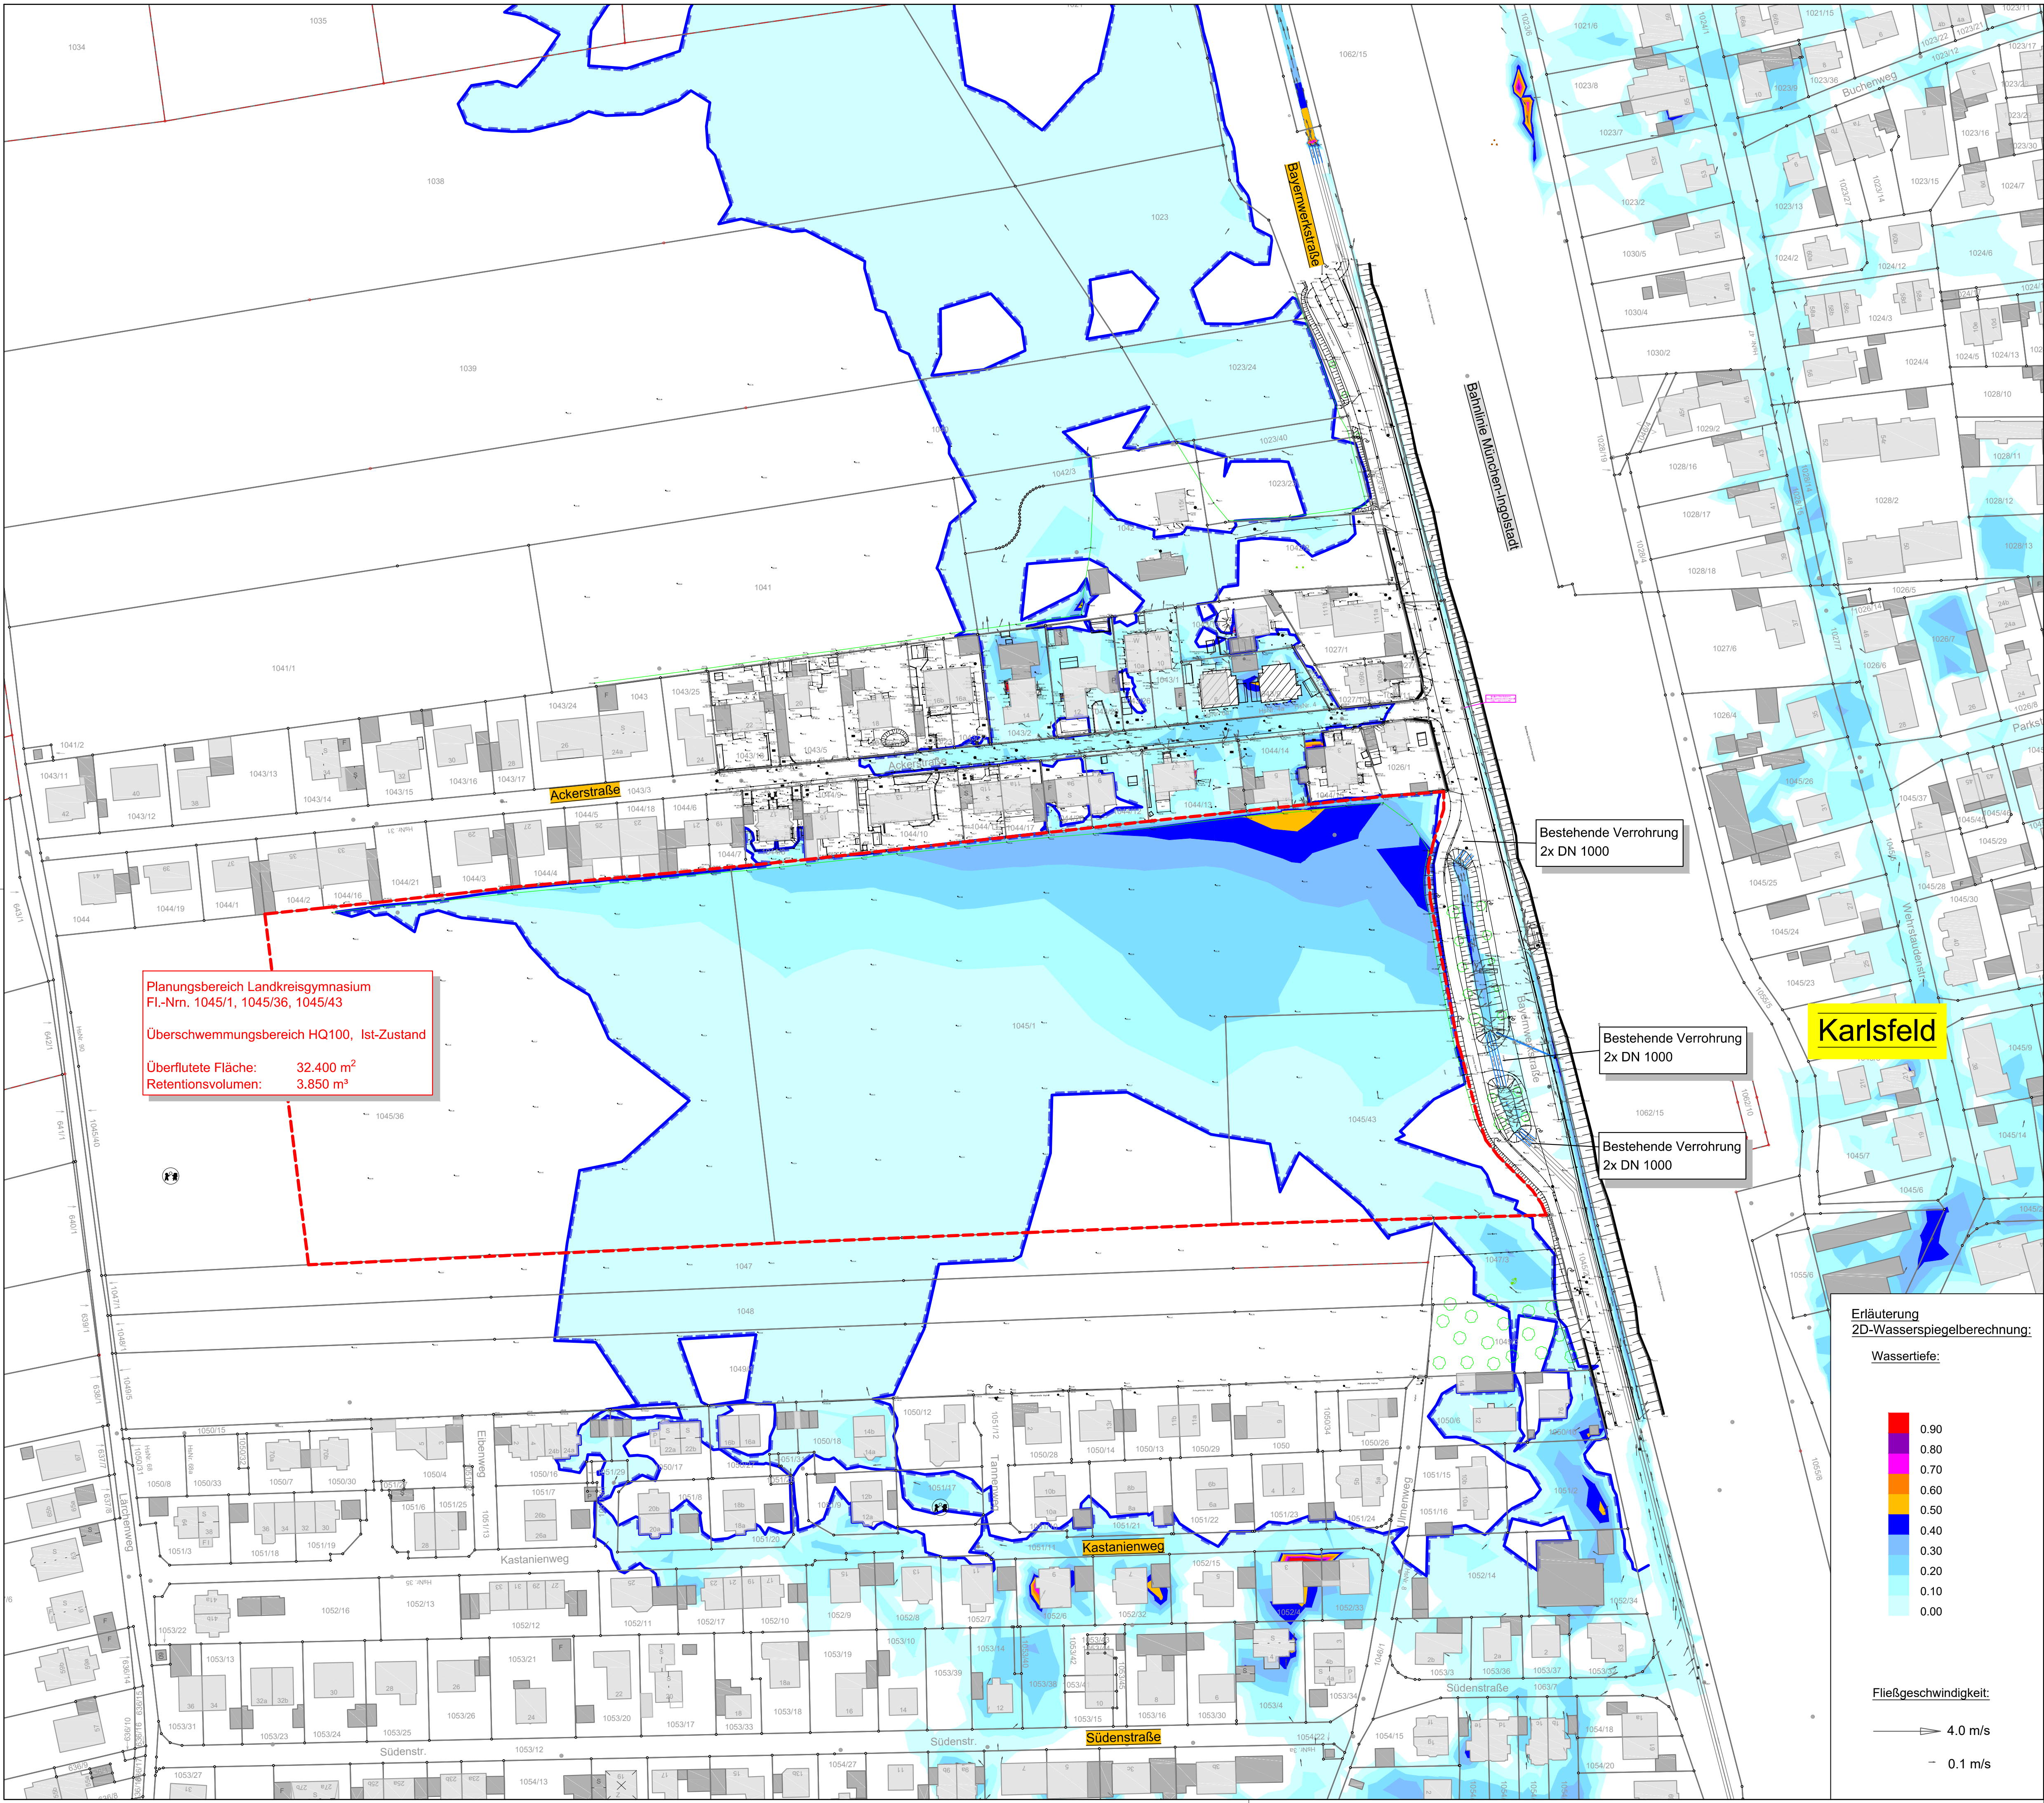

Planungsbereich Landkreisgymnasium
Fl.-Nrn. 1045/1, 1045/36, 1045/43

Überschwemmungsbereich HQ100, Ist-Zustand

Überflutete Fläche: 32.400 m²
Retentionsvolumen: 3.850 m³

Karlsfeld



Bestehende Verrohrung
2x DN 1000

Bestehende Verrohrung
2x DN 1000

Bestehende Verrohrung
2x DN 1000

Erläuterung
2D-Wasserspiegelberechnung:

Wassertiefe:

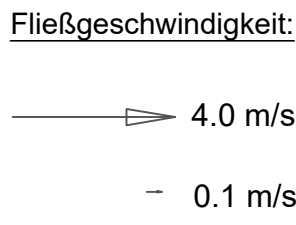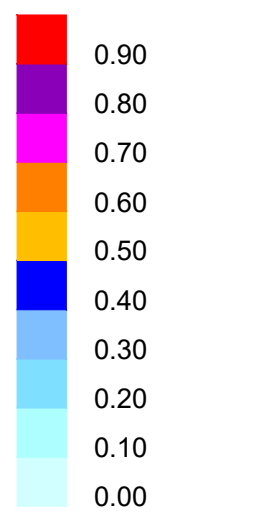

Erläuterung:

--- Planungsbereich Landkreisgymnasium

--- Wasserspiegellinie HQ₁₀₀ im Ist-Zustand
(aus WWA-Modell mit eingearbeiteter eigener Vermessung)

INGENIEURBÜRO mayr Beratende Ingenieure BY/LK Blütenweg 5 85551 Aichach-Untergriesbach Telefon 08251/87 50-0 Telefax 08251/87 50-27 Mail: info@ib-mayr.de	0,51 m ²	Datum	Zeichen
	bearbeitet	28.09.2018	Bauer
	gezeichnet	28.09.2018	Huber
	geprüft	28.09.2018	Mayr
	Projekt-Nr.	2017-371-1	
U:\Autocad\Karlsfeld\2017-371-103_Erwerbsplanung		Zeichnung	
		2017-371-1_Lageplan.dwg	

Nr.	Art der Änderung	Datum	Zeichen

Gemeinde Karlsfeld Carlsweg 7, 85757 Karlsfeld, Tel. 08131 99-0, Fax 08131 99-103, E-Mail: info@karlsfeld.de		Unterlage / Blatt-Nr.: 7 Lageplan HQ₁₀₀ Ist-Zustand Maßstab: 1 : 1000
--	---	---

Hochwasserschutzkonzept Bebauungsplan Nr. 110 „Zwischen Lärchenweg und Bayernwerkstraße“ Fl.-Nrn. 1045/1, 1045/36, 1045/43	
aufgestellt:	
Karlsfeld, den	

Dieser Plan ist eine Zusammenfassung des IB Mayr sowie weiterer Unterlagen, deren Inhalt nicht garantiert werden kann. Die Verantwortung für die Richtigkeit der Angaben liegt bei den Auftraggebern.