



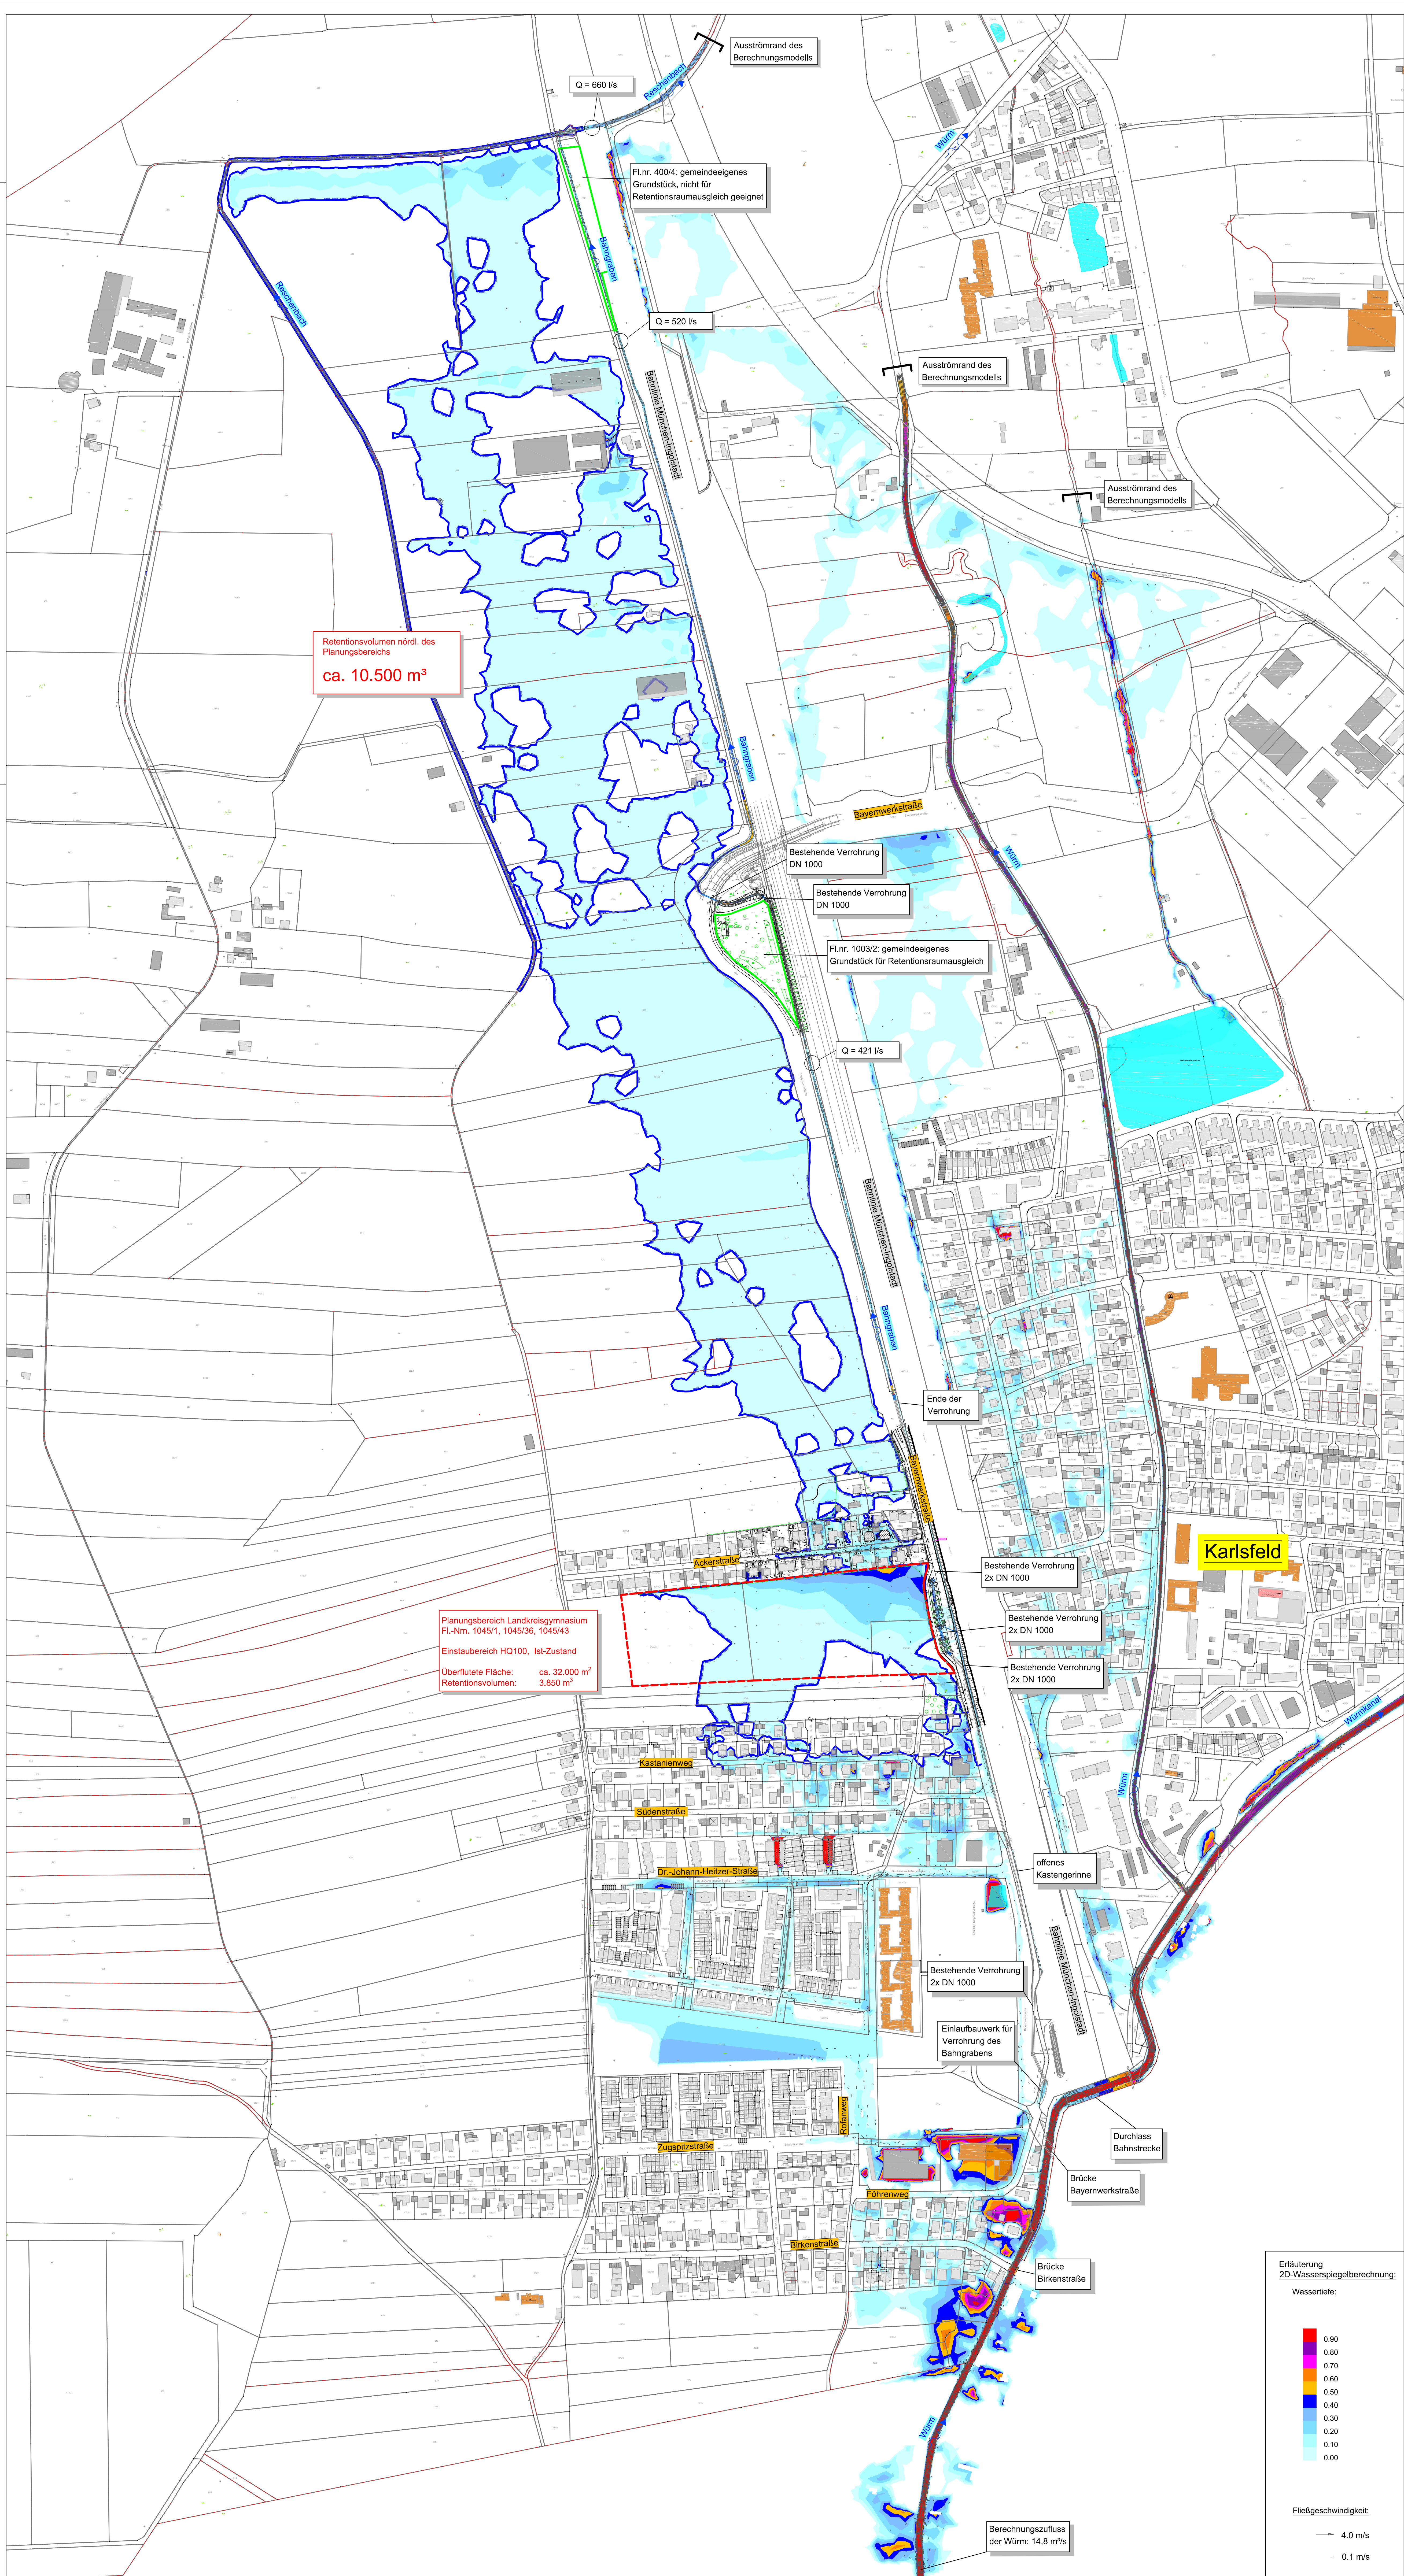

- Erläuterung:
- Planungsbereich Landkreisgymnasium
 - Flächen für einen Retentionsraumaussgleich (von der Gemeinde Karlsfeld vorgeschlagen)
 - Wasserspiegellinie HQ₁₀₀ im Ist-Zustand (aus WWA-Modell mit eingearbeiteter eigener Vermessung)

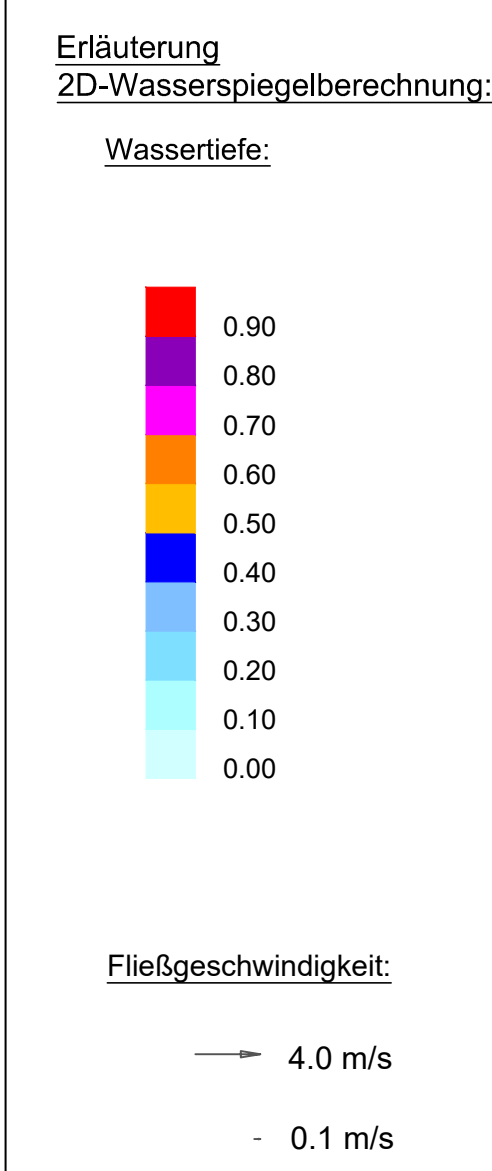

INGENIEURBÜRO mayr	Beratende Ingenieure BVK Bülowweg 5 80333 Aichach-Untertiefenbach Telefon 08151 / 87 50-0 Telefax 08151 / 87 50-27 Mail: info@ib-mayr.de	1,16 m² bearbeitet gezeichnet geprüft Projektant Zeichnung	Datum 28.09.2018 28.09.2018 28.09.2018 2017-27-14 2017-31-15	Zeichen Bauer Huber Mayr Erweitlung Lageplan

Nr.	Art der Änderung	Datum	Zeichen

Gemeinde Karlsfeld Gartenstr. 2, 82071 Karlsfeld, Tel. 089 11 884, Fax 089 11 88 103 E-Mail: info@karlsfeld.de		Unterlage / Blatt-Nr.: 3 Lageplan HQ ₁₀₀ Ist-Zustand Maßstab: 1 : 2500
--	--	--

Hochwasserschutzkonzept Bebauungsplan Nr. 110 „Zwischen Lärchenweg und Bayernwerkstraße“ Fl.-Nm. 1045/1, 1045/36, 1045/43	
---	--

aufgestellt:	
Karlsfeld, den	