


Karlsfeld

Teilbebauungs- und Baulinienplan „Rothschwaige-West“

Antragsteller: Gemeinde Karlsfeld

Maßstab 1 : 1000

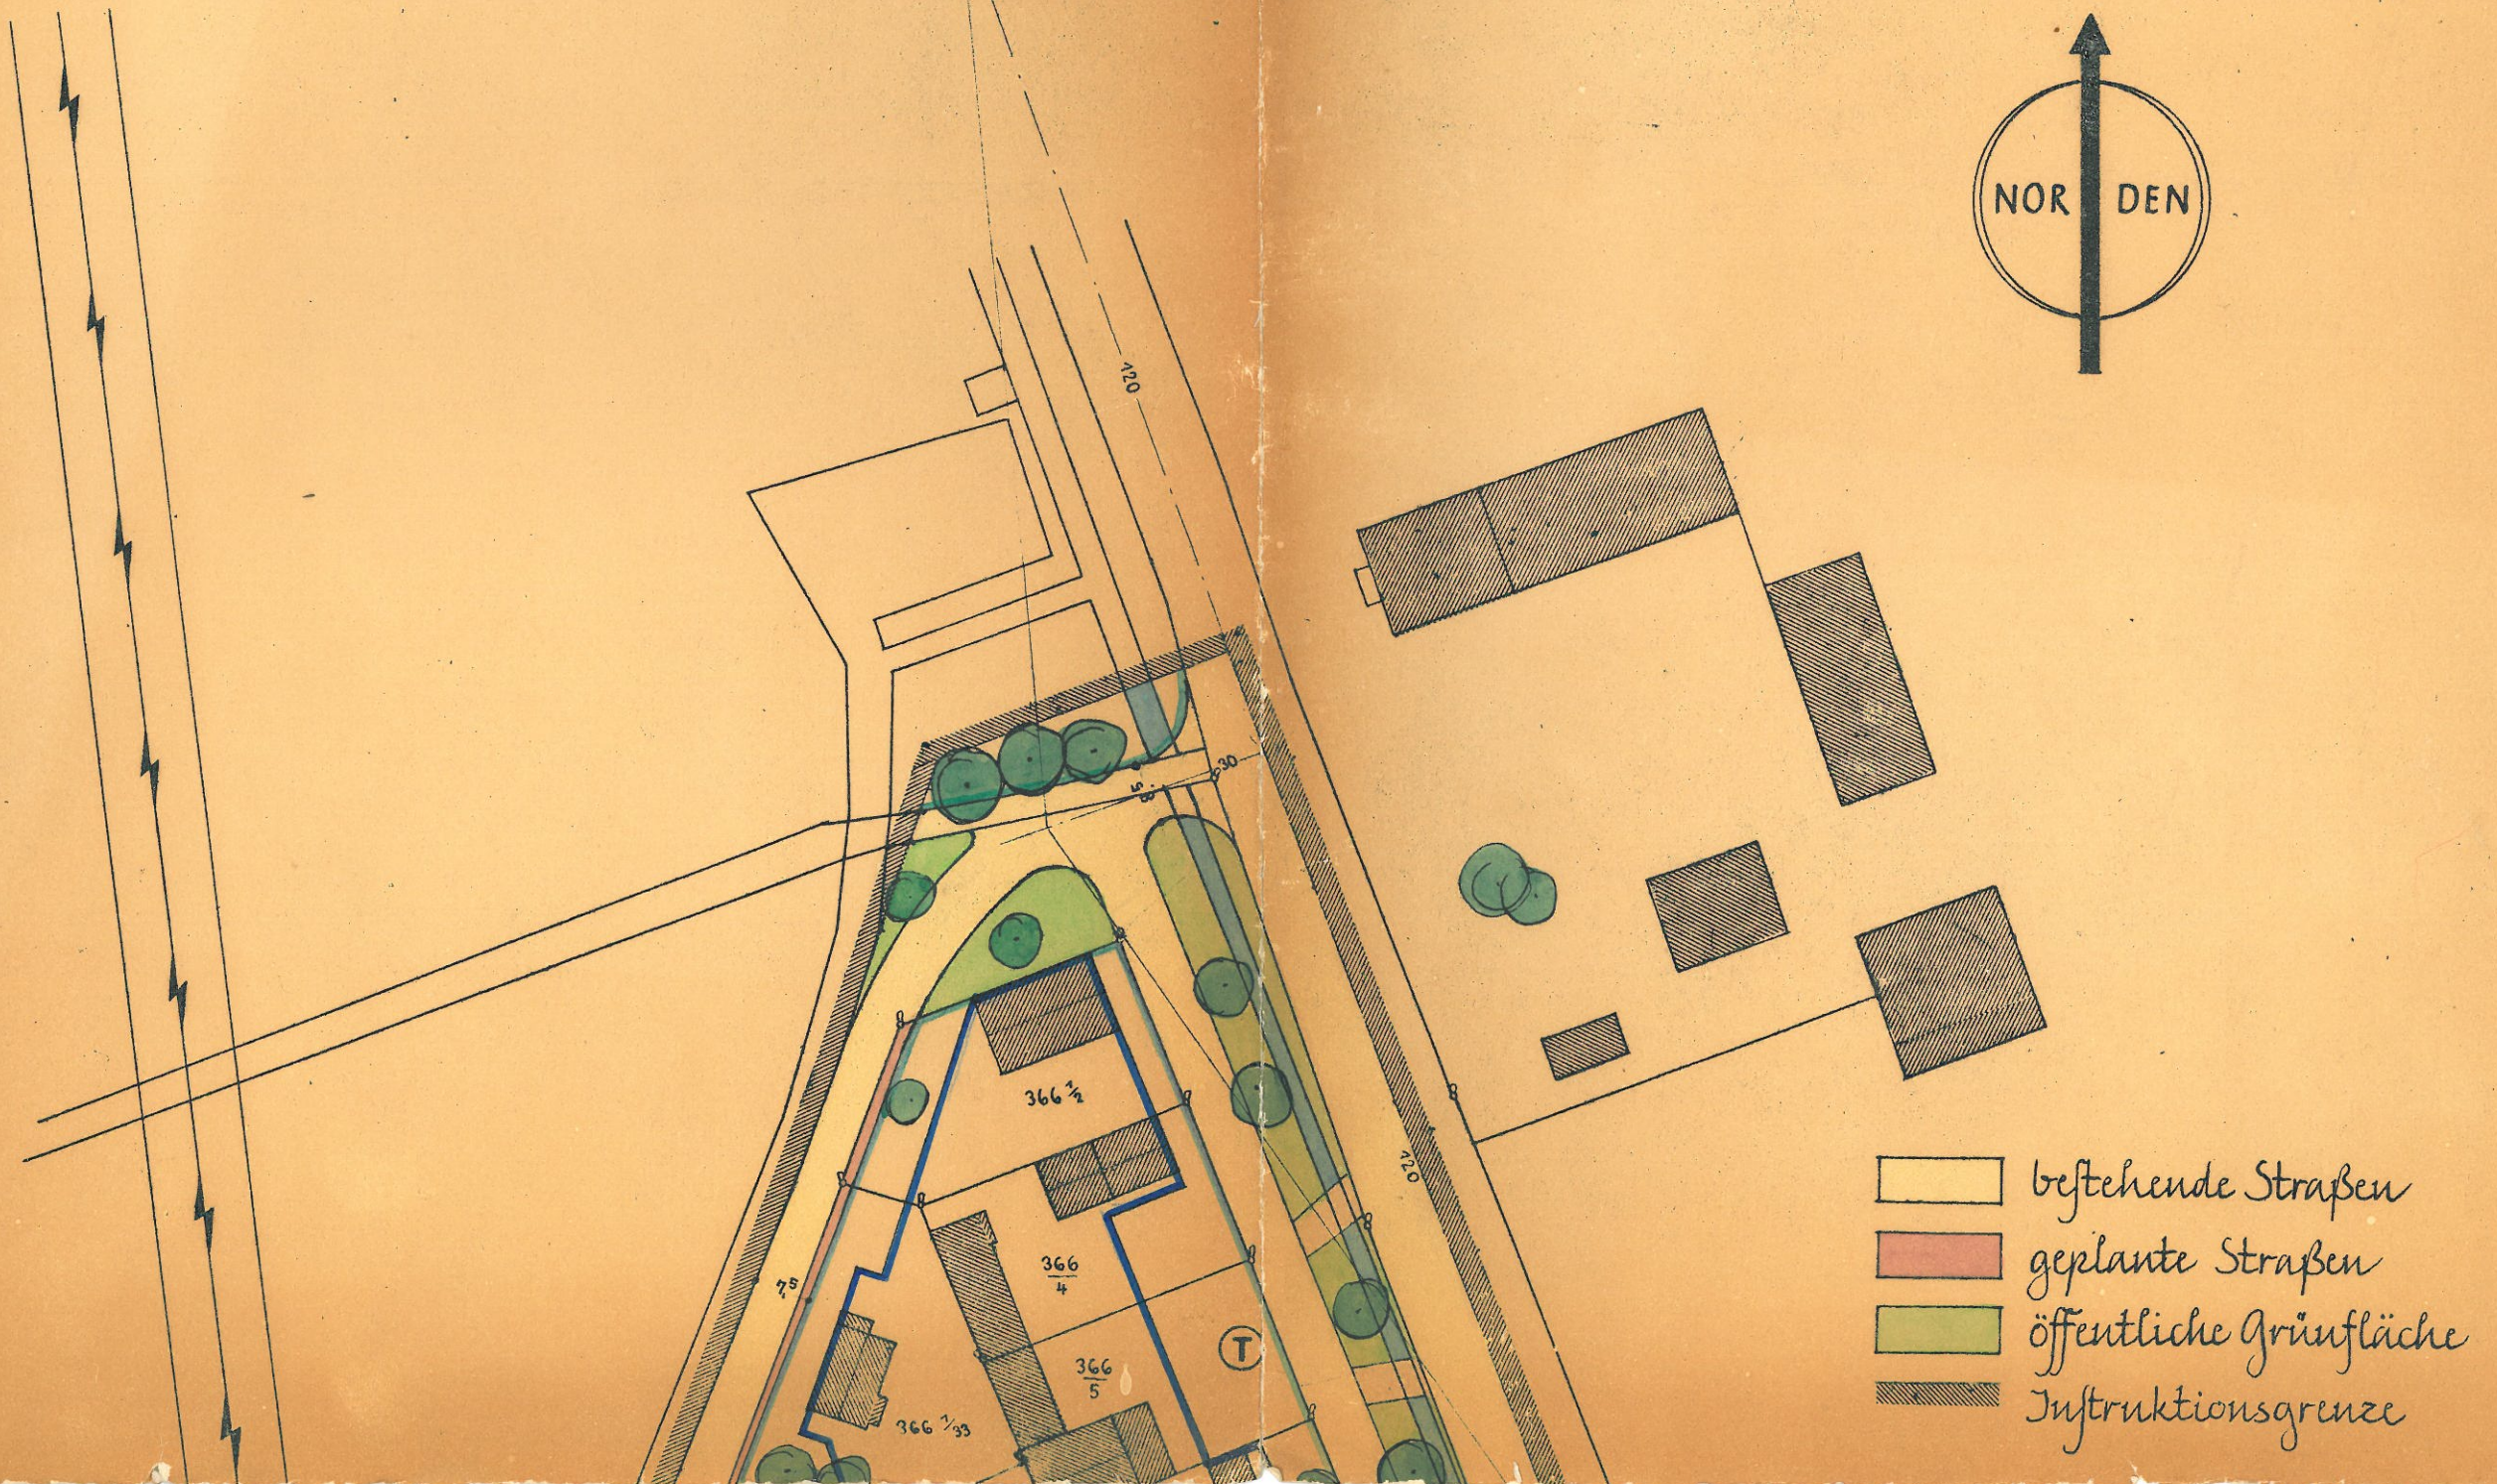

Grenze des Schutzbereiches
60 KV Jsar Amperwerke (110 KV geplant)

Reschenbach-Str.

Linden-Str.

Swaigerbach-Str.

Weiden-Str.

376
5

376
14

376
6

376
7

376
8

376
9

376
13

376
17

376
12

376
11

376
10

376/15

366 1/21

366 1/20

366 1/19

366 1/18

366 1/17

366 1/16

366 1/15

366 1/14

366 1/13

21

30

376 1/3

376 1/4

366 1/12

366 1/27

366 1/40

366 1/28

366 1/10

20

366 1/9

366 1/29

366 1/30

366 1/31

366 1/32

366 1/3

366 1/33

366 1/8

366 1/33

366 1/32

17

6

366 1/25

366 1/24

366 1/23

366 1/34

10

10

7

15

20

375

L.I.O. 2047

TK 25 Nr. 7734

Flurkarte NW 5-4.2 u. 7

Planungsverband
Auß. Wirtschaftsraum München
Planungskanzlei

München, den 8.12.1959

Schoener
(Schoener) Geschäftsführer