



Sichtdreieck




Instruktionsgrenze

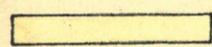

bereits abgetretene Straßen

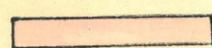


abzutretende Straßen

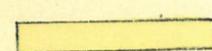

öffentliches Grün



Gebäudeschema M. 1:500

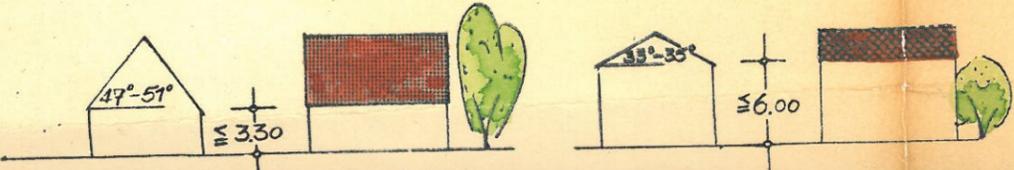

# Karlsfeld

„An der steinernen Brücke“  
Teilbebauungs - u. Baulinienplan

M = 1 : 1000

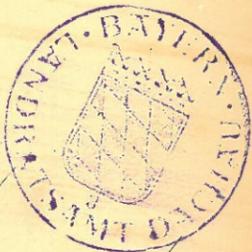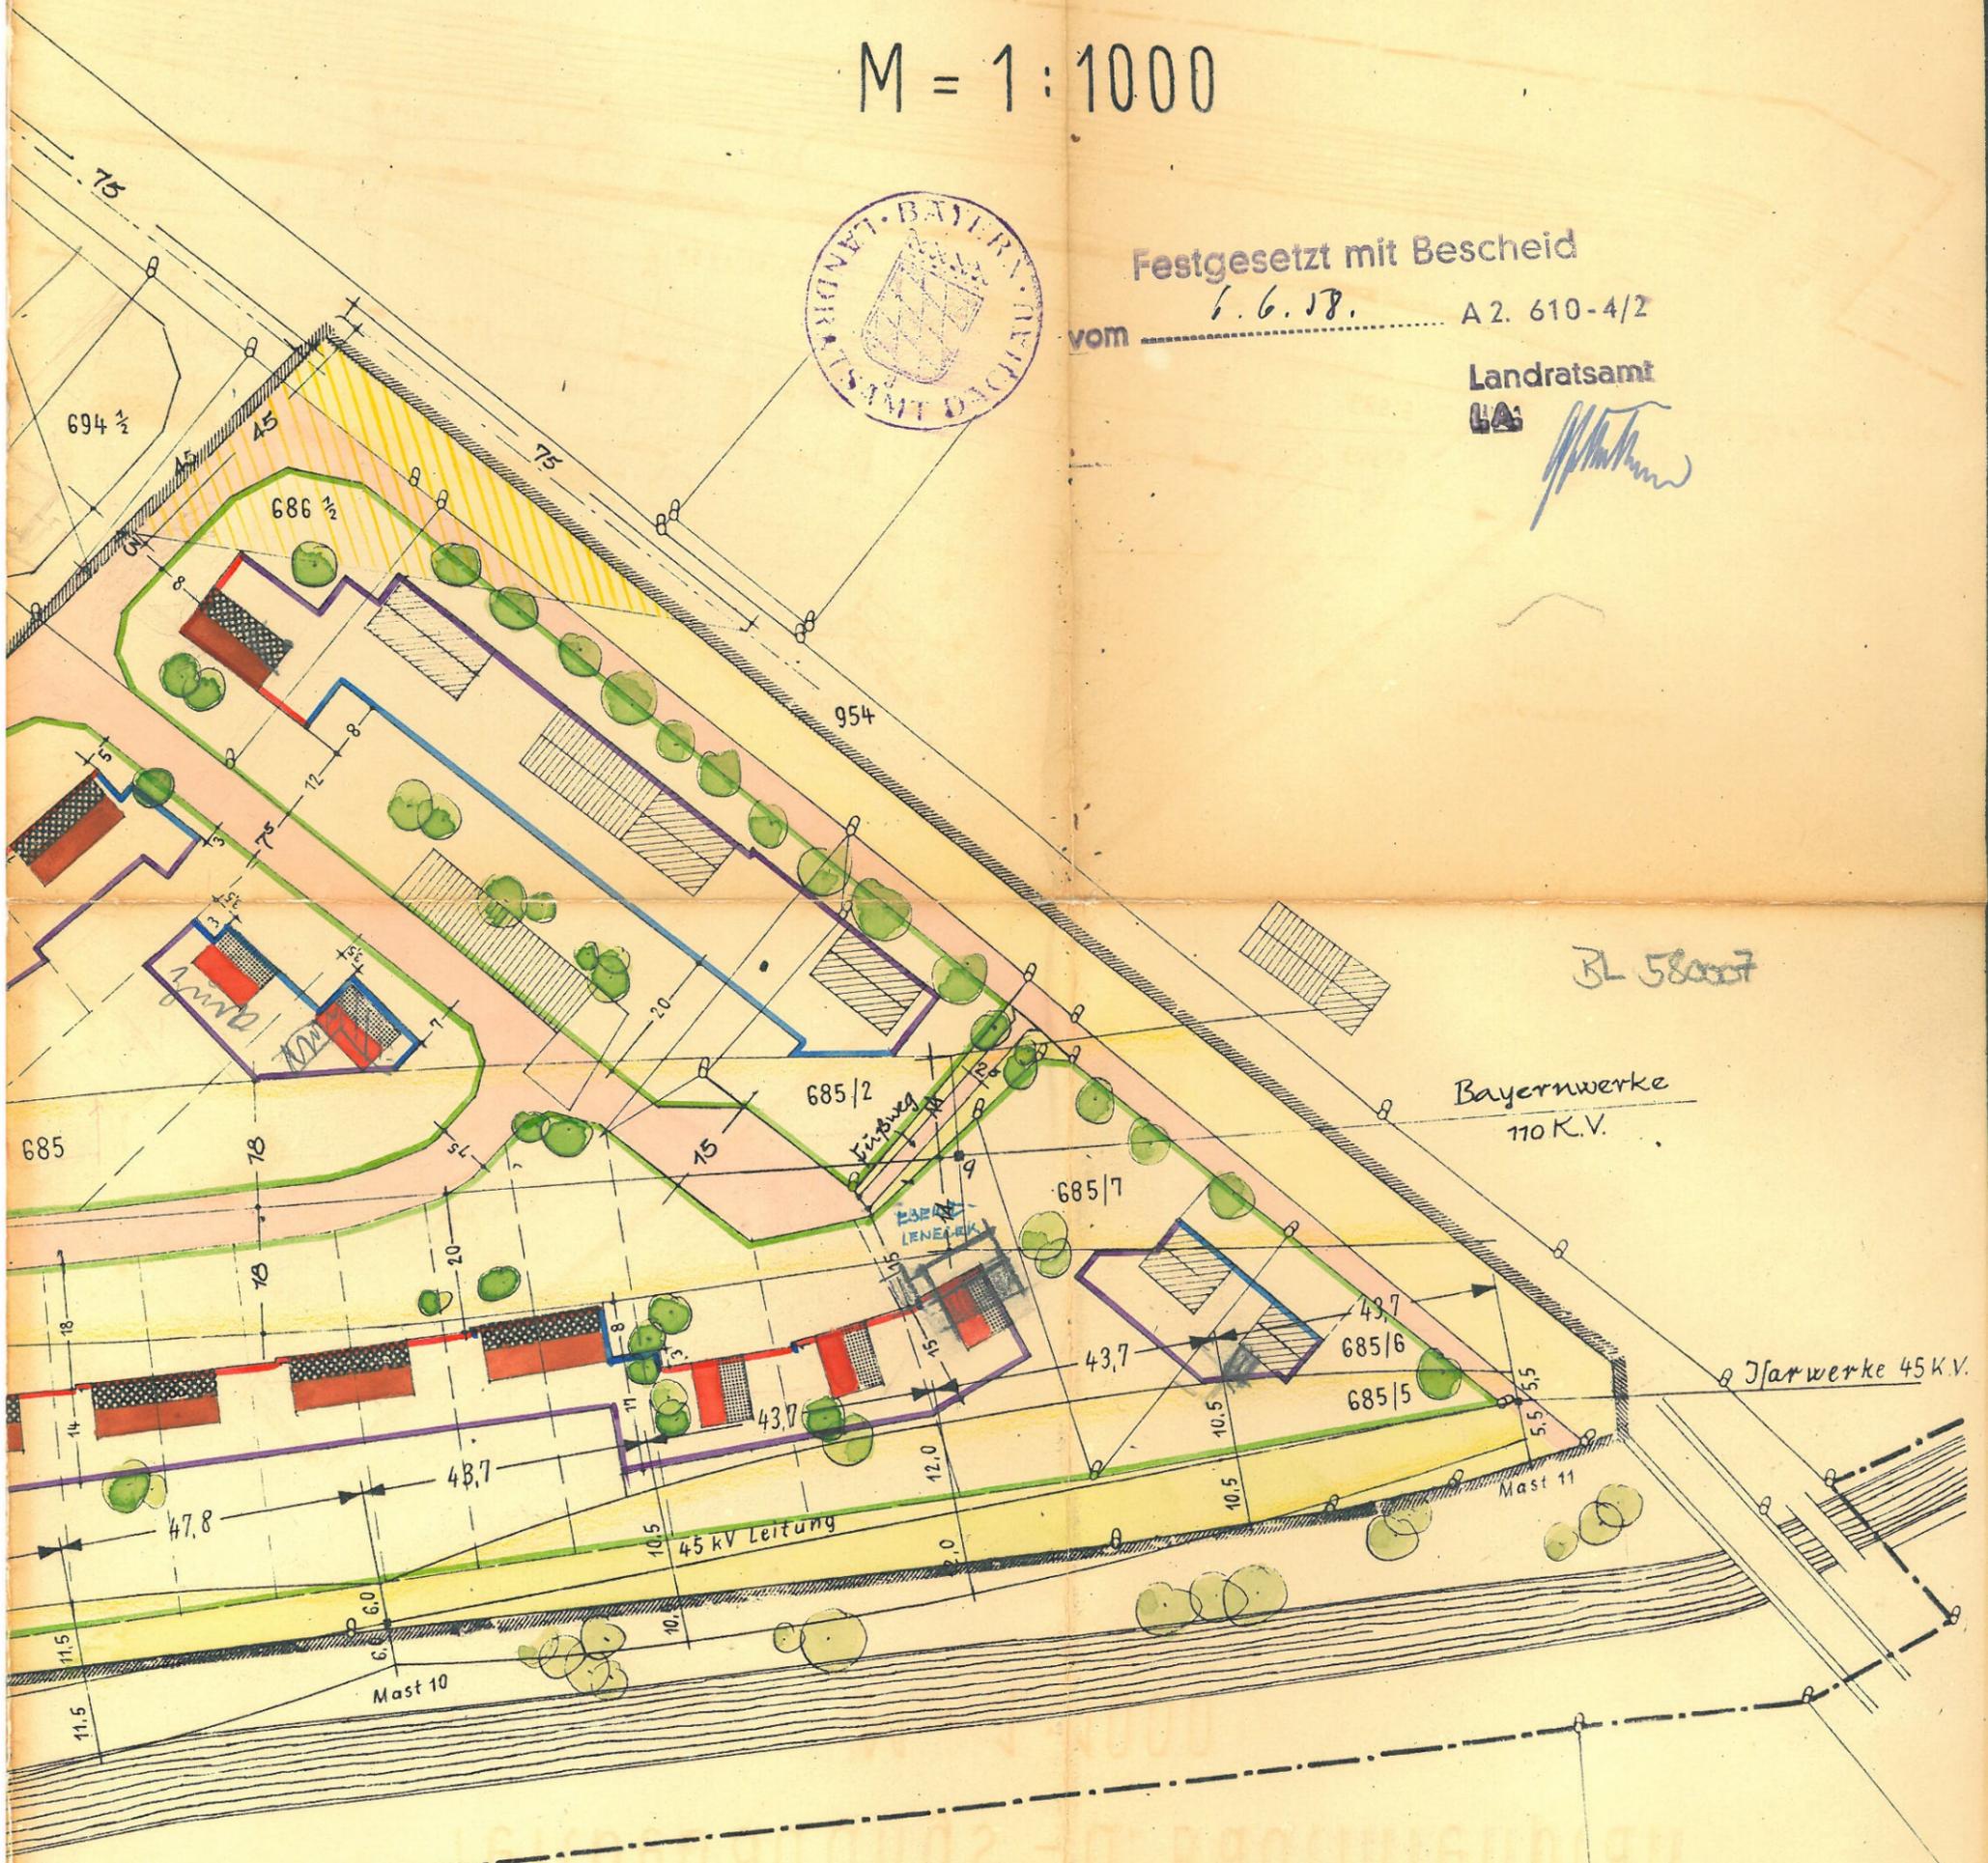

Festgesetzt mit Bescheid  
vom 6.6.58. A 2. 610-4/2

Landratsamt  
DA

*[Handwritten signature]*

BL 580007

Bayernwerke  
110 K.V.

Jarwerke 45 K.V.

Planungsverband  
Äußerer Wirtschaftsraum München  
Planungskanzlei

München, den 12. Febr. 1958

*[Handwritten signature]*