

3L 80029

GEMEINDE KARLSFELD

BEBAUUNGSPLAN NR. 69 (TEILLÄND. DES. BEB.-PL. NR. 46)

BEREICH: ZWISCHEN WACHOLDERWEG, B 304 UND ST. 2063

M 1:1000



Planverfasser:

t o p o s

Dipl.Ing. Becker-Nickels, Dipl.Ing. Steuernagel
Stadtplanung und Architektur
Leopoldstraße 62
8000 München 40

Grünordnung:

Dipl.Ing. Jörgen Voss
Sophie-Stehle-Straße 3
8000 München 19

Gefertigt am : 24.5.88


Geändert am : 9.8.88, 20.10.88, 27.1.89

13.2.89, 3.4.89, 4.10.89

.....

Die Gemeinde Karlsfeld erläßt aufgrund §§ 2, 9 und 10 des Baugesetzbuches (BauGB) i.d.F. der Bek. vom 08.12.1986 (BGBl I S. 2253), Art. 23 der Gemeindeordnung für den Freistaat Bayern (Gemeindeordnung - GO; BayRS 2020-1-1-I), zuletzt geändert durch Gesetz vom 06.08.1986 (GVBl S. 210), Art. 91 der Bayerischen Bauordnung (BayBO, BayRS 2132-1-I), zuletzt geändert durch Gesetz vom 06.08.1986 (GVBl S. 214), der 4. Verordnung über die bauliche Nutzung der Grundstücke (Baunutzungsverordnung - BauNVO) i.d.F. der Bek. vom 15.09.1977 (BGBl I S. 1763), zuletzt geändert durch VO vom 19.12.1986 (BGBl I S. 2665), und der 5. Verordnung über die Ausarbeitung der Bauleitpläne und die Darstellung des Planinhaltes (Planzeichenverordnung 1981 - PlanzVO 81) vom 30.07.1981 (BGBl I S. 833) diesen Bebauungsplan als

S A T Z U N G

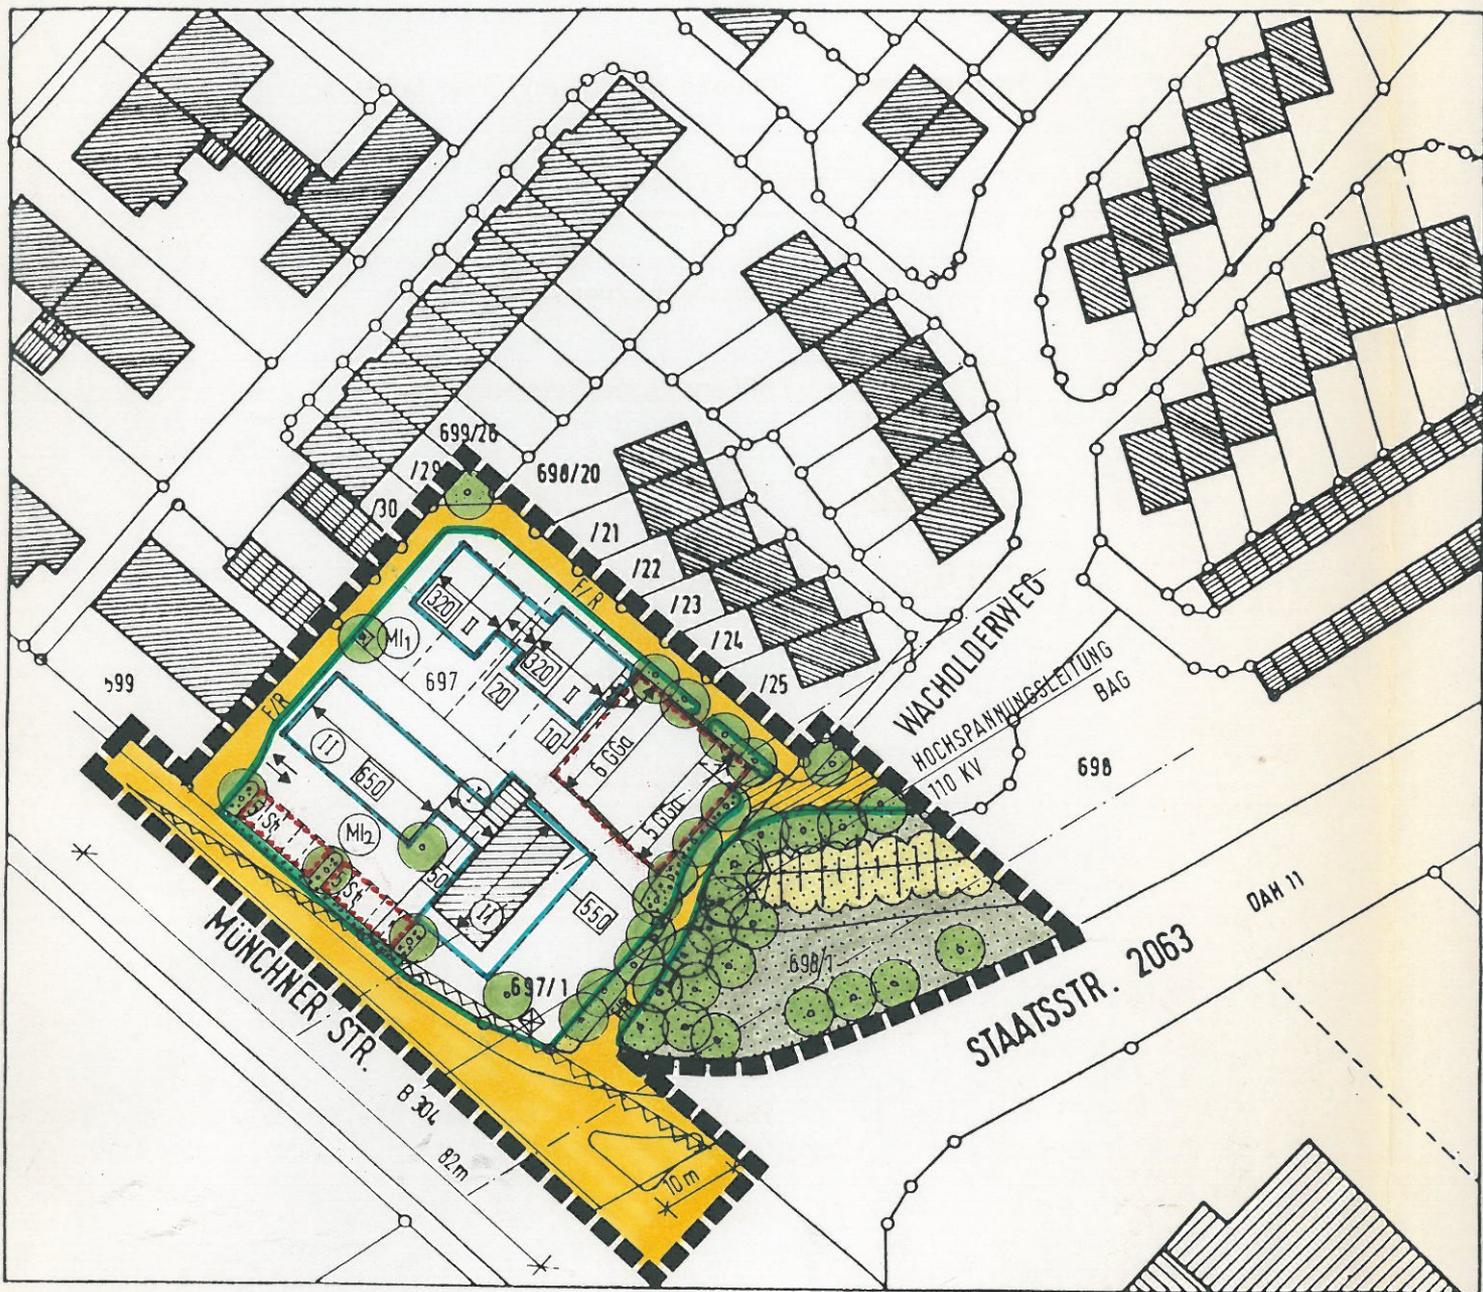

TK 25	Nr.	<u>7734</u>
Flurkarte	NW	<u>5-4.25</u>
		<u>4-4.5</u>