

GEMEINDE KARLSFELD BEBAUUNGSPLAN NR. 72

BEREICH: WESTLICH DES VERLÄNGERTEN ERLLENWEGES

M 1:1000



Planverfasser:

topos
Dipl.Ing. Becker-Nickels, Dipl.Ing. Steuernagel
Stadtplanung und Architektur
Leopoldstraße 62
8000 München 40

Gemeinde Karlsfeld
Karlsfeld, 30.3.1992

Grünordnung:

Dipl.Ing. Jürgen Voss
Sophie-Stehle-Straße 3
8000 München 19





[Handwritten Signature]
NUSTEDE
1. Bürgermeister

Gefertigt am : 12.9.89
Geändert am : 17.5.90
 13.12.90
 6.5.91
 30.1.92

Die Gemeinde Karlsfeld erläßt aufgrund §§ 2, 9 und 10 des Baugesetzbuches (BauGB), Art. 23 der Gemeindeordnung für den Freistaat Bayern (Gemeindeordnung - GO -), Art. 91 der Bayer. Bauordnung (BayBO), der Verordnung über die bauliche Nutzung der Grundstücke (BauNutzungsverordnung - BauNVO -) i.d.F. der Bek. vom 23.01.1990 (BGBl I S.132) und der 5. Verordnung über die Ausarbeitung der Bauleitpläne und die Darstellung des Planinhaltes (Planzeichenverordnung 1981 - PlanzVO 81 -) vom 30.07.1981 (BGBl s. 833) diesen Bebauungsplan als

S A T Z U N G

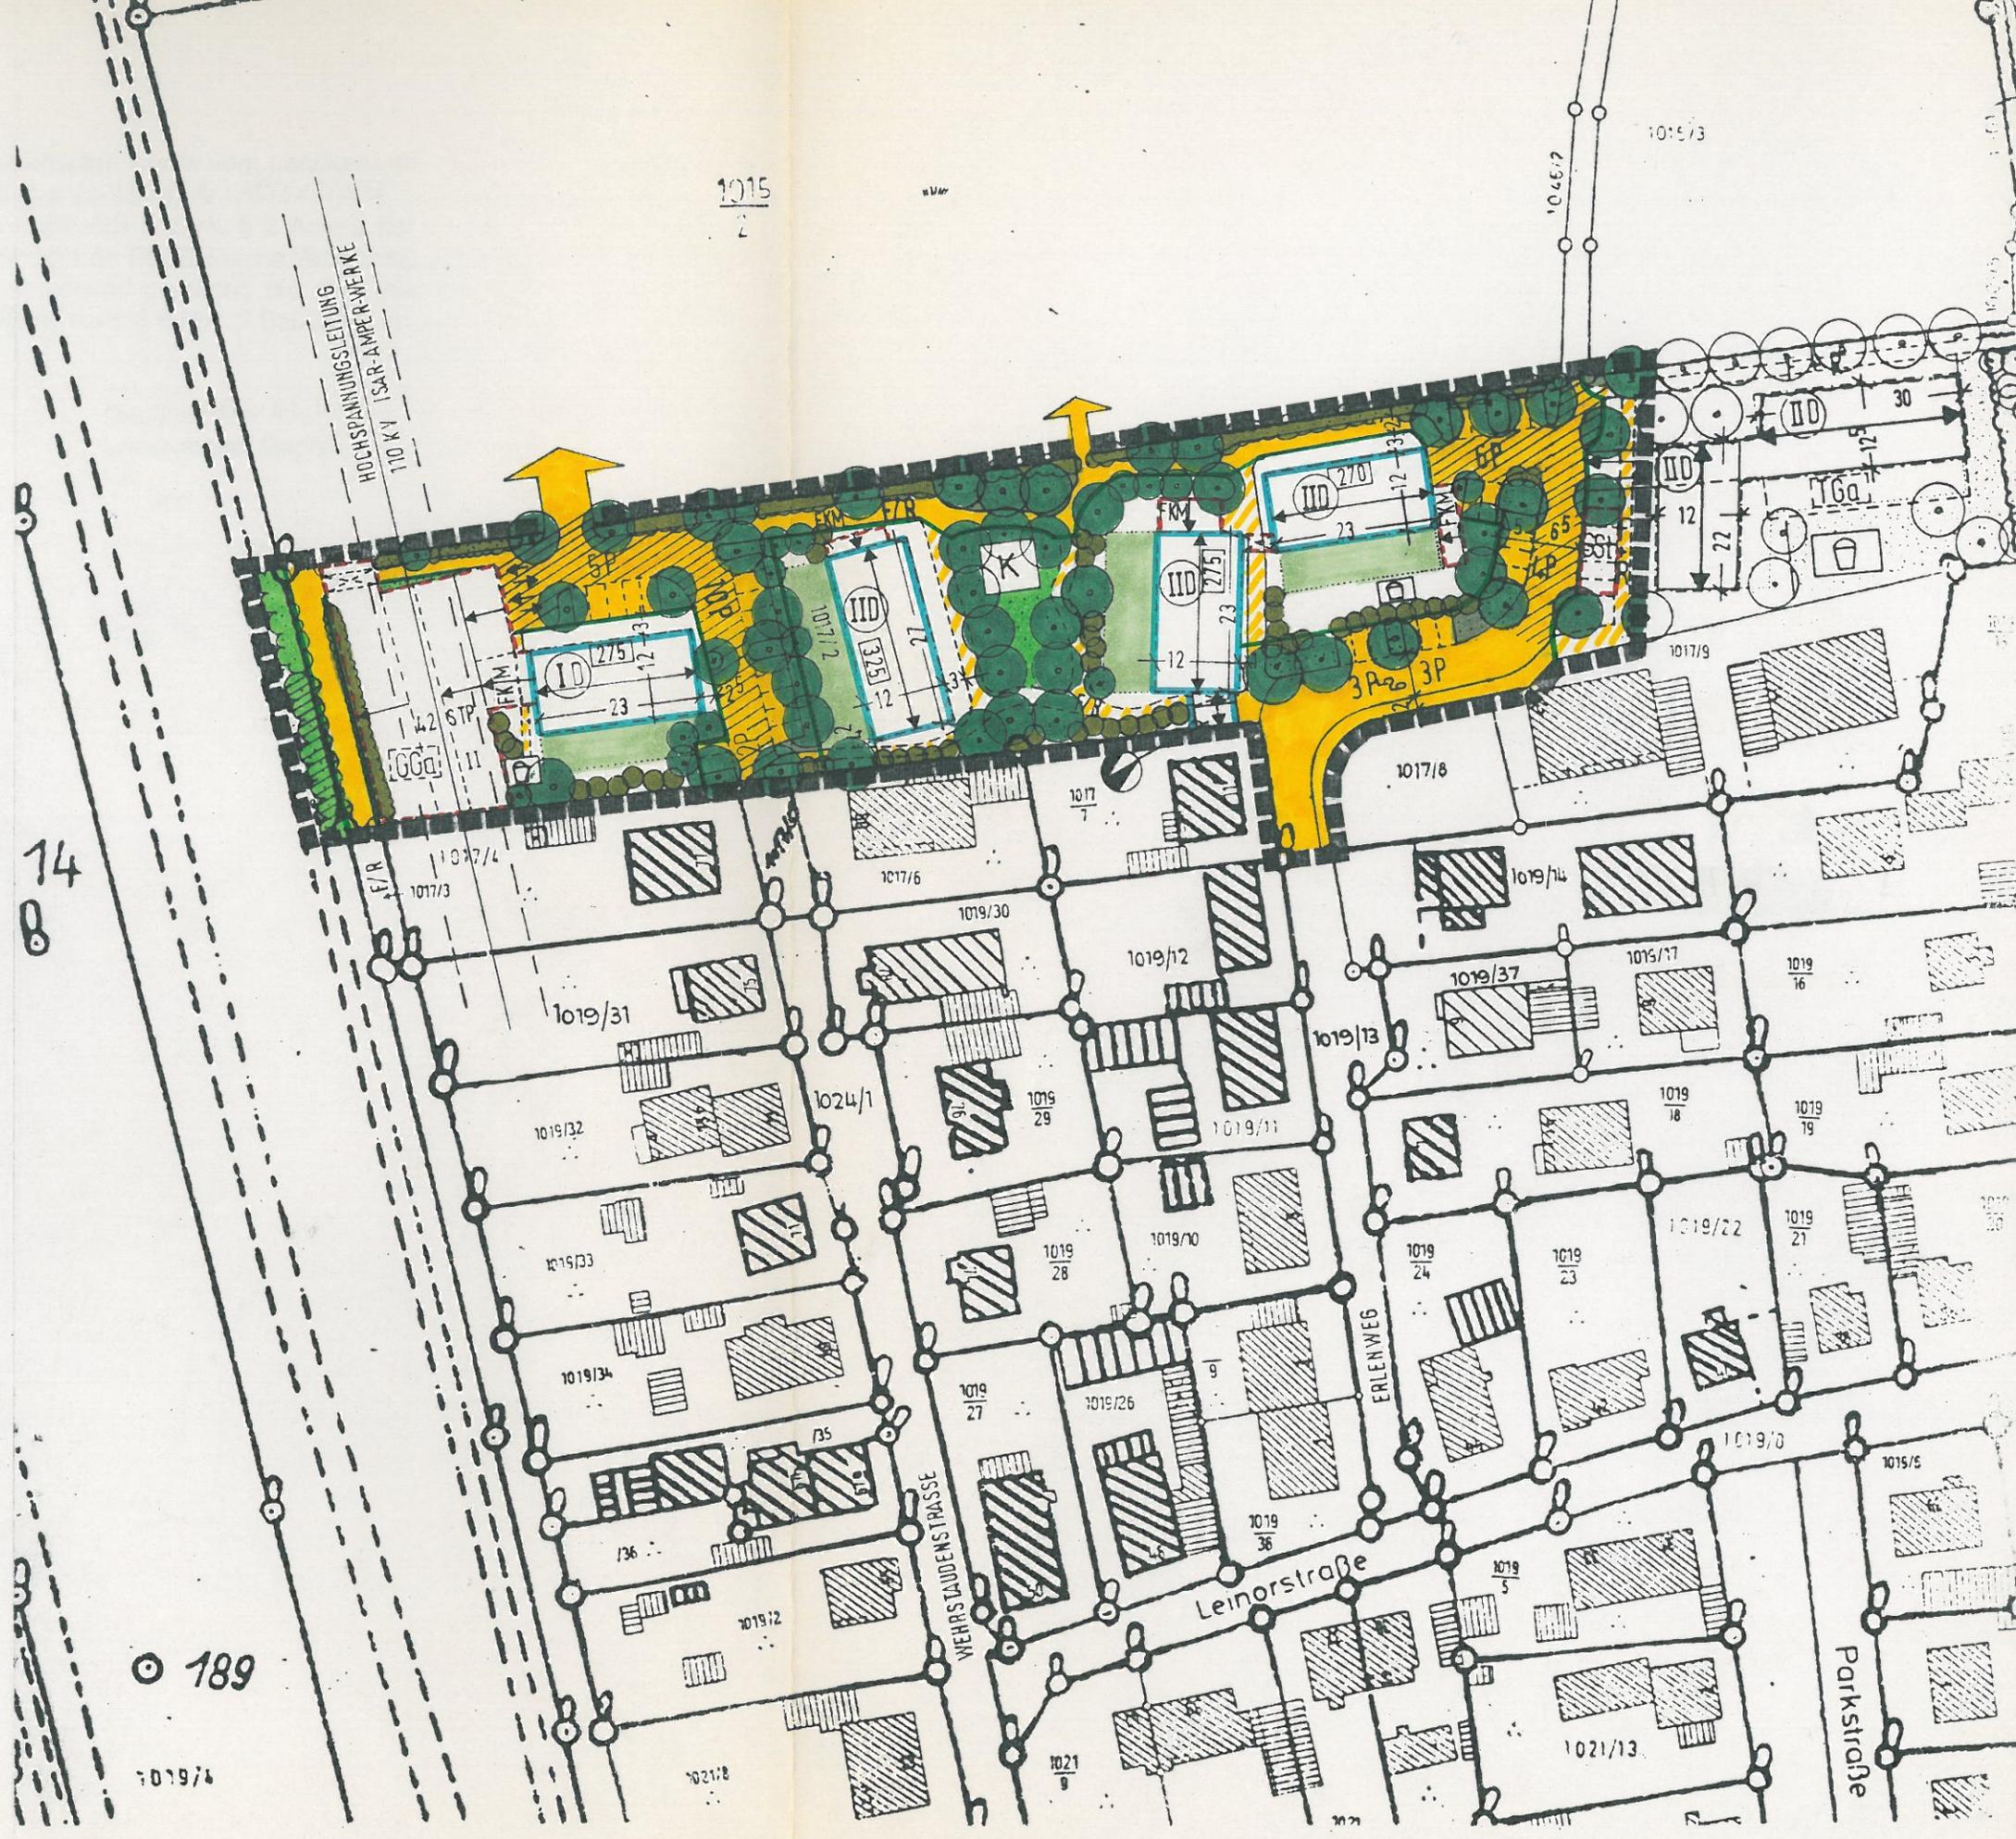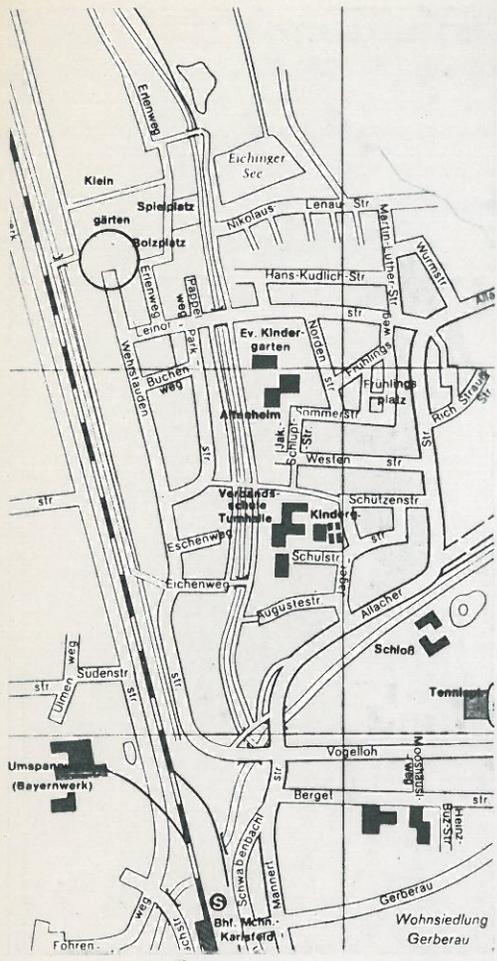

14
8

189

1019/6

TK 25	Nr.	7734
Flurkarte	NW	4-4.2