

Bebauungsplan Nr. 76

zwischen Krenmoosgraben und Staatsstr. 2063

Gemeinde Karlsfeld

Karlsfeld, 1.10.92



[Signature]
NUSTEDE

1. Bürgermeister

M 1:1000



GEFERTIGT

AM : 6.5.91

GEÄNDERT

AM : 10.10.91

13.02.92


topos

F. BECKER-NICKELS
LEOPOLDSTRASSE 62
TEL. 089/34 15 15


GRÜNPLANUNGSBERATUNG
JÖRGEN VOSS

STADTPLANUNG UND ARCHITEKTUR
H.E. STEUERNAGEL
8000 MÜNCHEN 40
FAX 33 22 45

SOPHIE-STEHLE-STR. 3
8000 MÜNCHEN 19

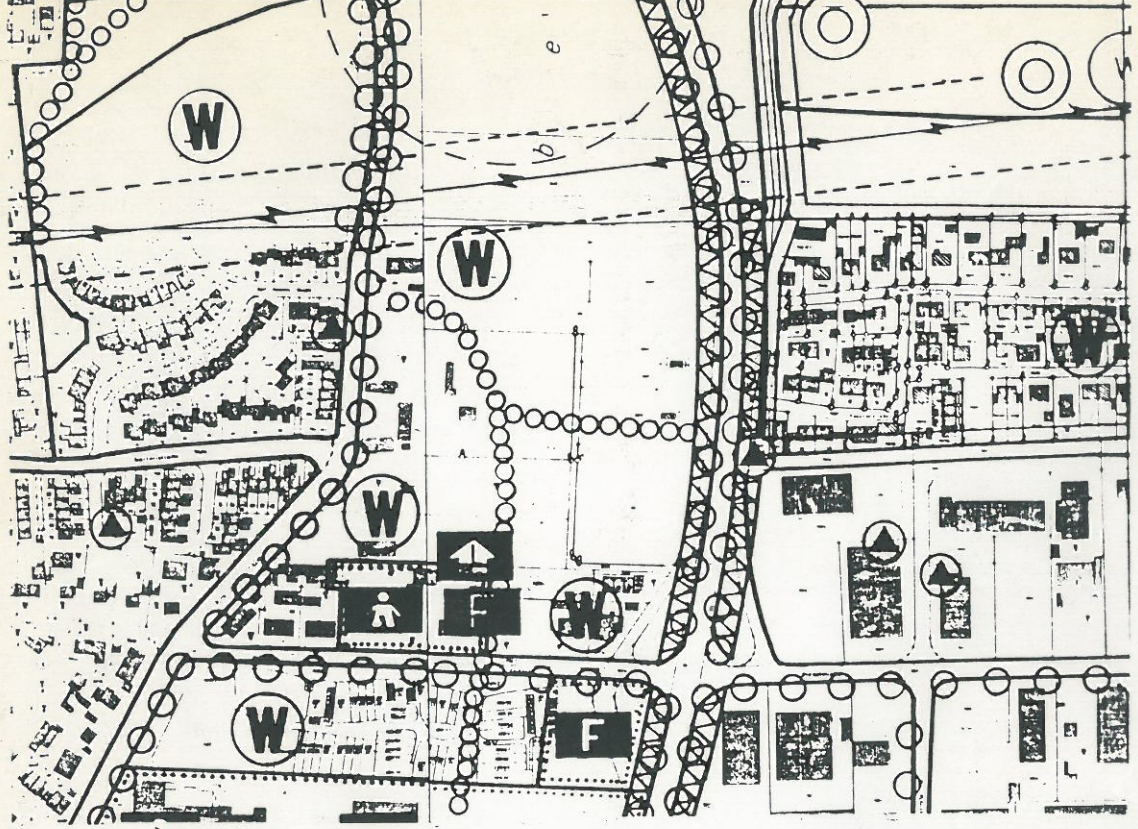


Ausschnitt aus dem amtlichen Flächennutzungsplan
M1/5000

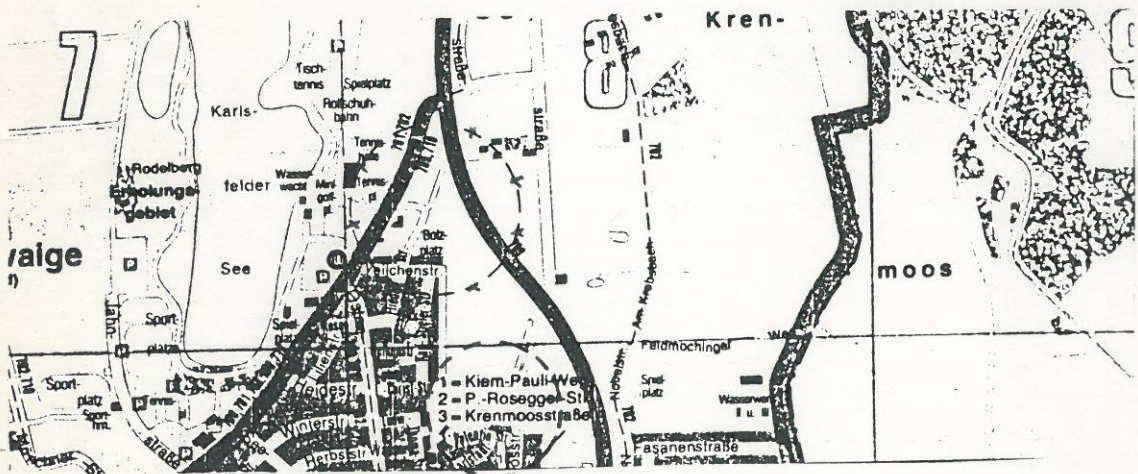

Ausschnitt aus dem Lageplan



Gegen diesen Bebauungsplan wurde vom Landratsamt Dachau mit Bescheid vom 03.06.92, Az.: 40/610-4/3 nach § 11 Abs. 3 S. 1 BauGB i. V. m. § 2 Abs. 2 der Zuständigkeitsverordnung zum BauGB keine Verletzung von Rechtsvorschriften geltend gemacht, die eine Versagung der Genehmigung nach § 6 Abs. 2 BauGB rechtfertigen würde.

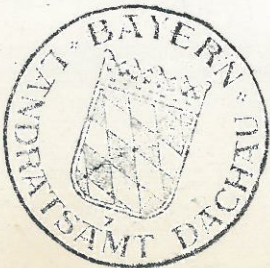


Dachau, den 31. 01. 94
Landratsamt Dachau
i.A.

[Handwritten signature]
v. Gregory
Reg. Rat



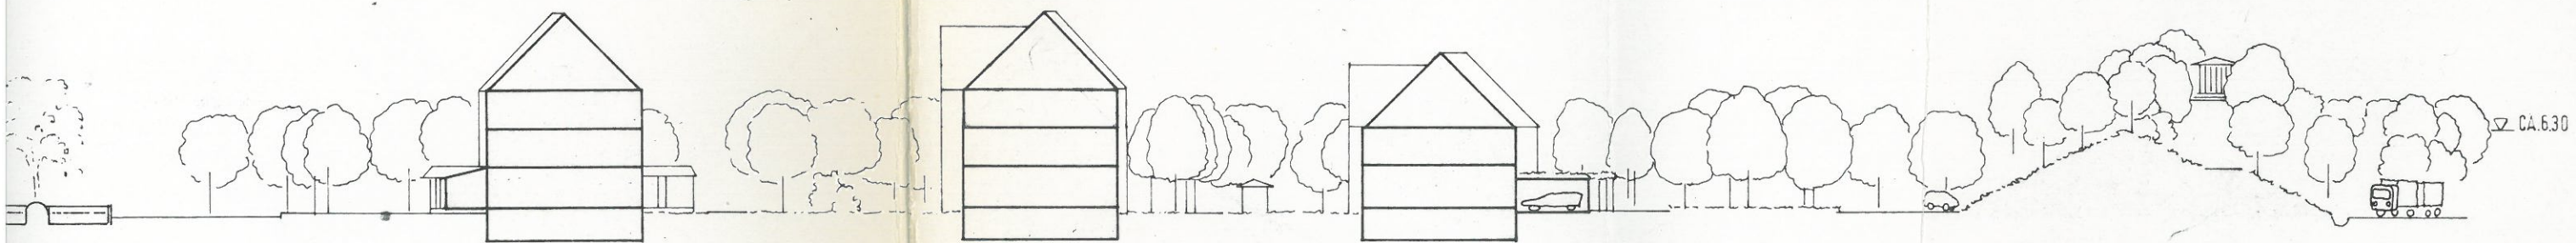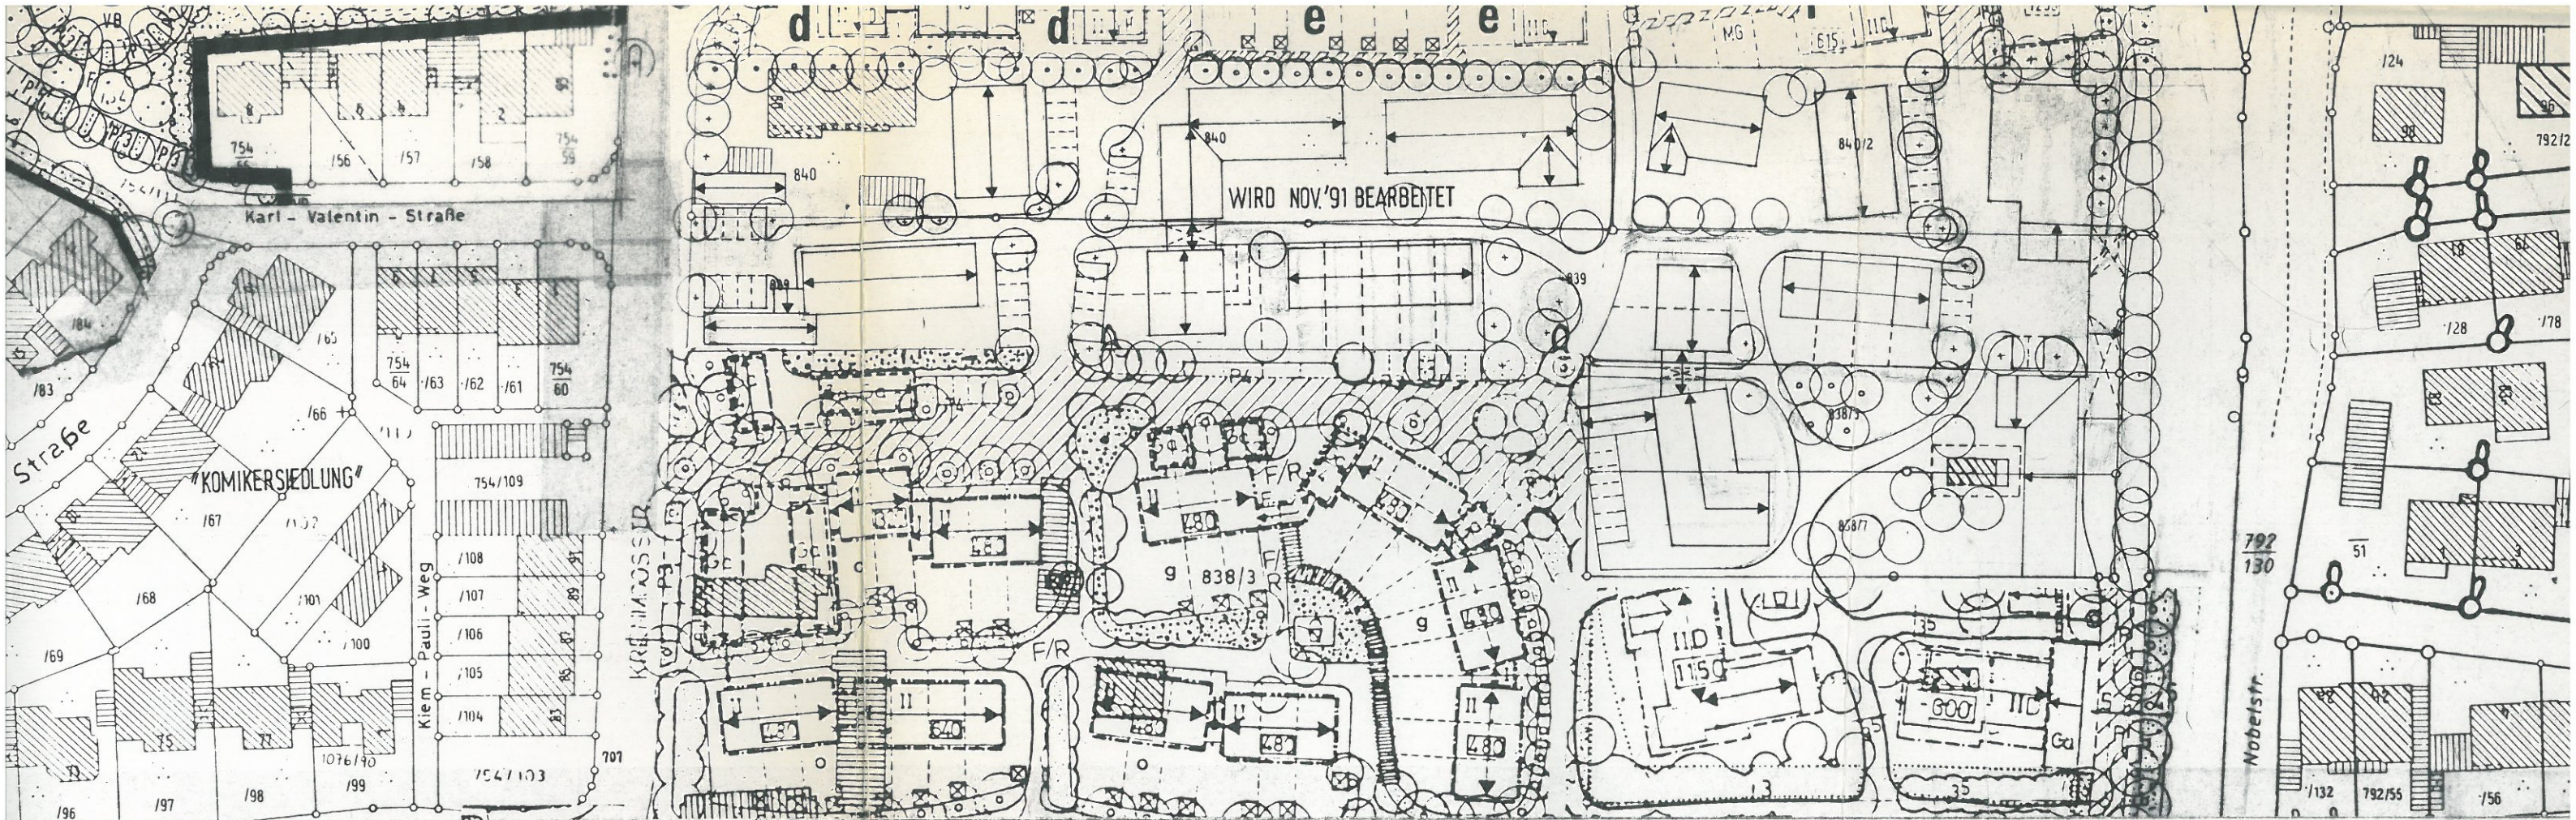

SCHEMA - SCHNITT B-B M1:500

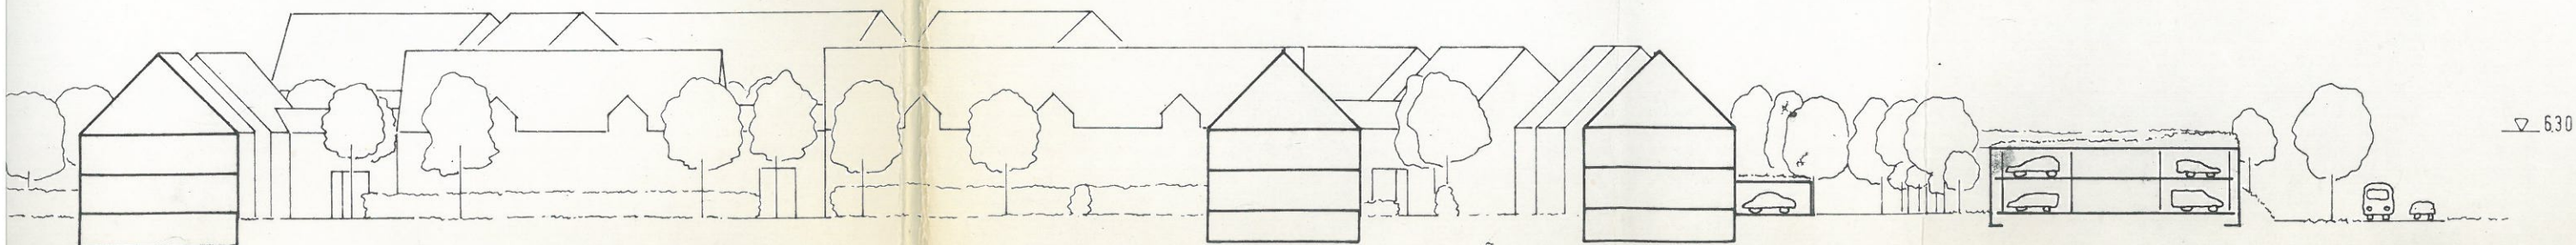

SCHEMA - SCHNITT A-A M1:500