

Gemeinde Karlsfeld

Landkreis Dachau - Regierungsbezirk Oberbayern

Bebauungsplan Nr. 95

"südlich Leinorstraße,
zwischen Frühlingsplatz und Allacher Straße"

Die Gemeinde Karlsfeld erlässt aufgrund §§ 2, 9, 10 und 13 des Baugesetzbuches (BauGB) in der Fassung der Bek. vom 23.09.2004, Art. 23 der Gemeindeordnung für den Freistaat Bayern, Art. 91 der Bayerischen Bauordnung (BayBO) in der Fassung der Bek. vom 04.08.1997, der Verordnung über die bauliche Nutzung der Grundstücke (Baunutzungsverordnung -BauNVO-) in der Fassung der Bek. vom 23.01.1990, zuletzt geändert durch Art. 3 Investitionserleichterungs- und WohnbaulandG vom 22.04.1993 und der 5. Verordnung über die Ausarbeitung der Bauleitpläne und die Darstellung des Planinhaltes (Planzeichenverordnung 1990 -PlanzV 90-) vom 18.12.1990 diesen Bebauungsplan als

SATZUNG

Dieser Bebauungsplan wird mit der Bekanntmachung nach § 10 Abs. 3 BauGB rechtsverbindlich.


gefertigt am: 28.02.2006 (Vorentwurf)

ergänzt am: 09.06.2006


Bearbeitung:

topos
Becker-Nickels und Steuernagel
Architekten GmbH
Am Glockenbach 2
80469 München
T 089/ 26 30 31 F 089/26 30 35
email: topos-bnst@t-online.de

Plangeber:
Gemeinde Karlsfeld
vertreten durch Herrn
Erster Bürgermeister
F. Nustede
Gartenstraße 7
85757 Karlsfeld
T 08131/99-0

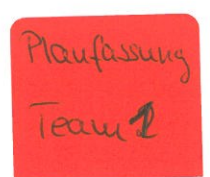

Lage des Bebauungsplans im Gemeindegebiet - M 1:2500

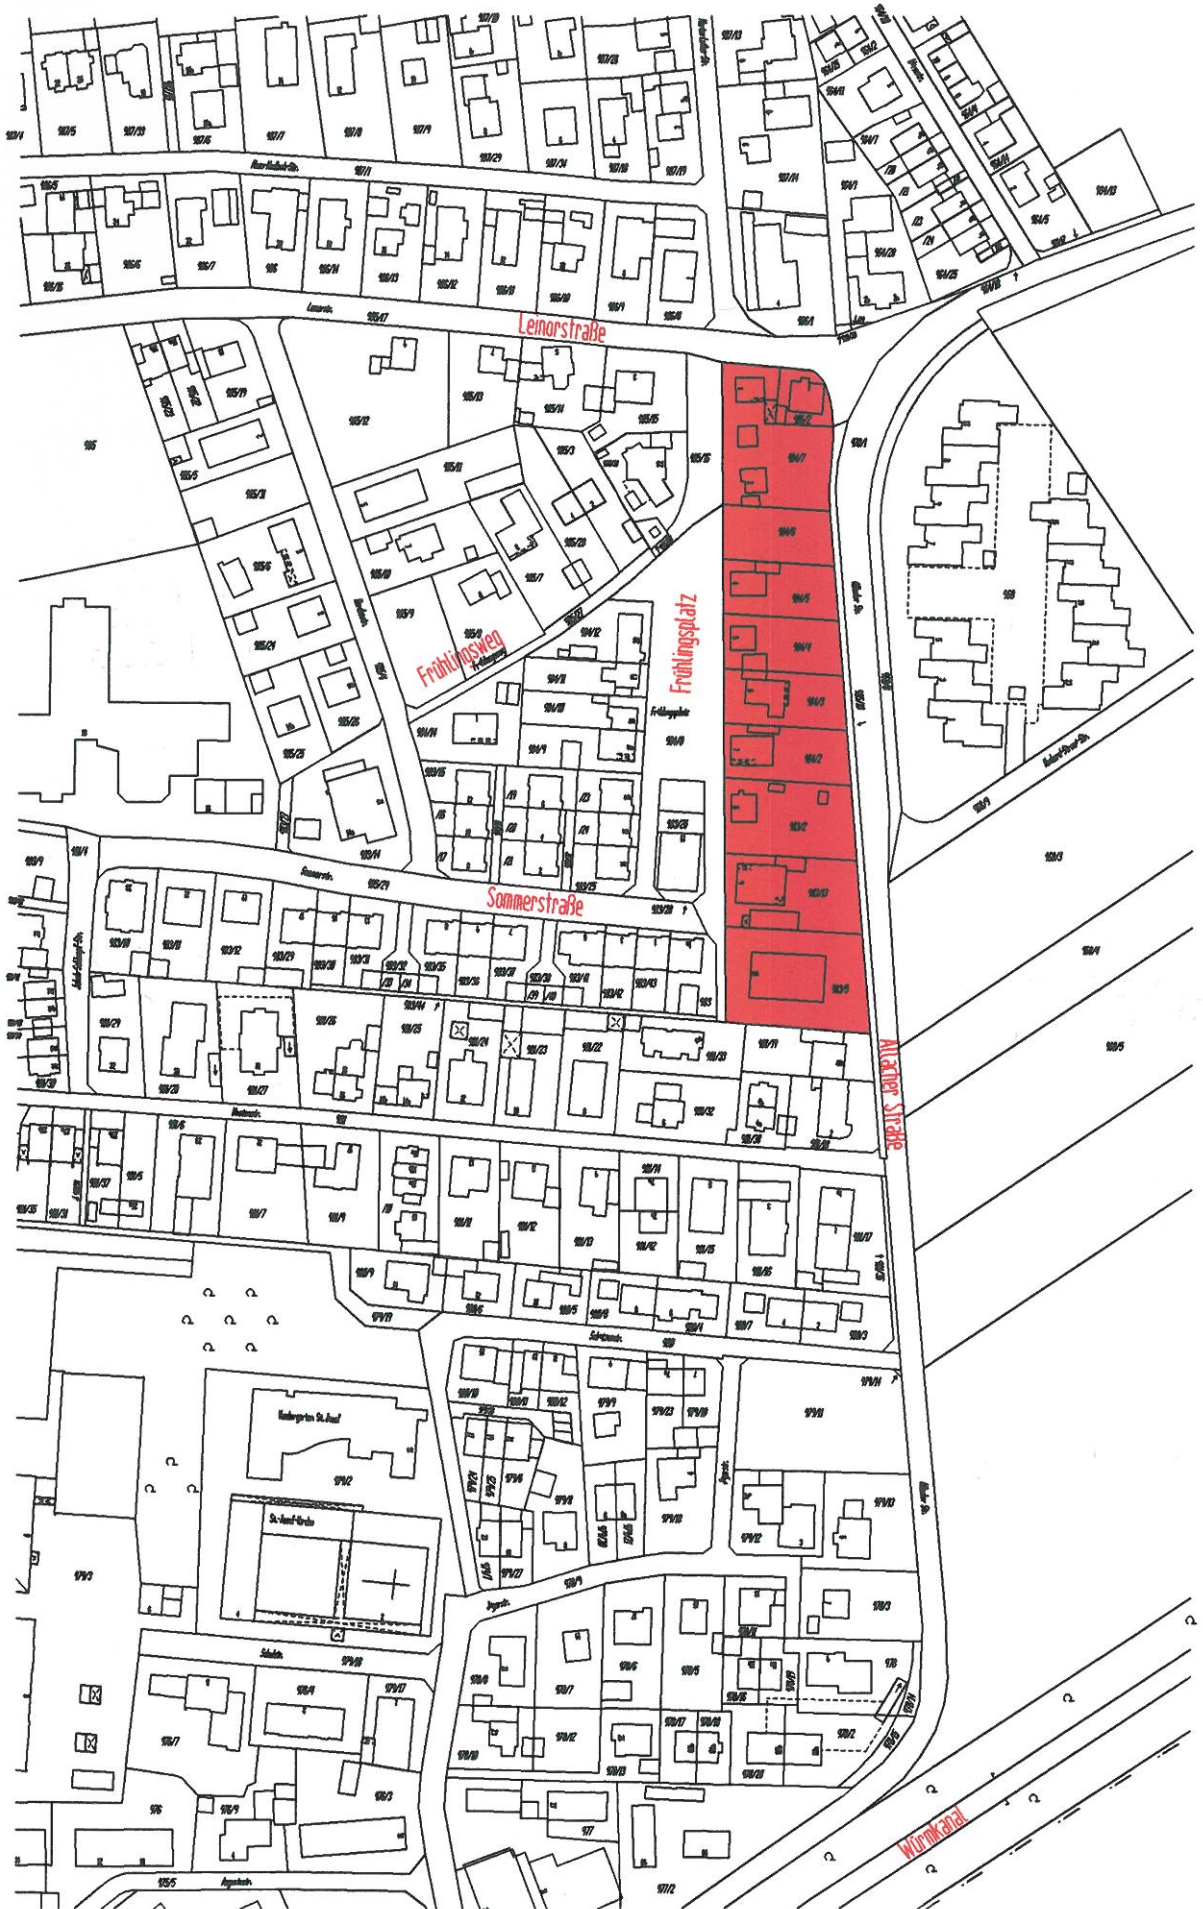

A) Bebauungsplanzeichnung M 1:1000

