


# Karlsfeld Teilbebauungs- u. Baulinienplan

## „Augustenfelder-Weg“

ANTRAGSTELLER: GEMEINDE KARLSFELD

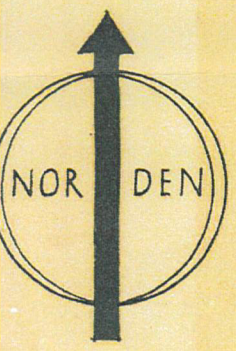


$M = 1:1000$

Festgesetzt mit Bescheid

vom 16. III. 1959

A 2. 610-4/2

Landratsamt  
LA Schuppmann, R.

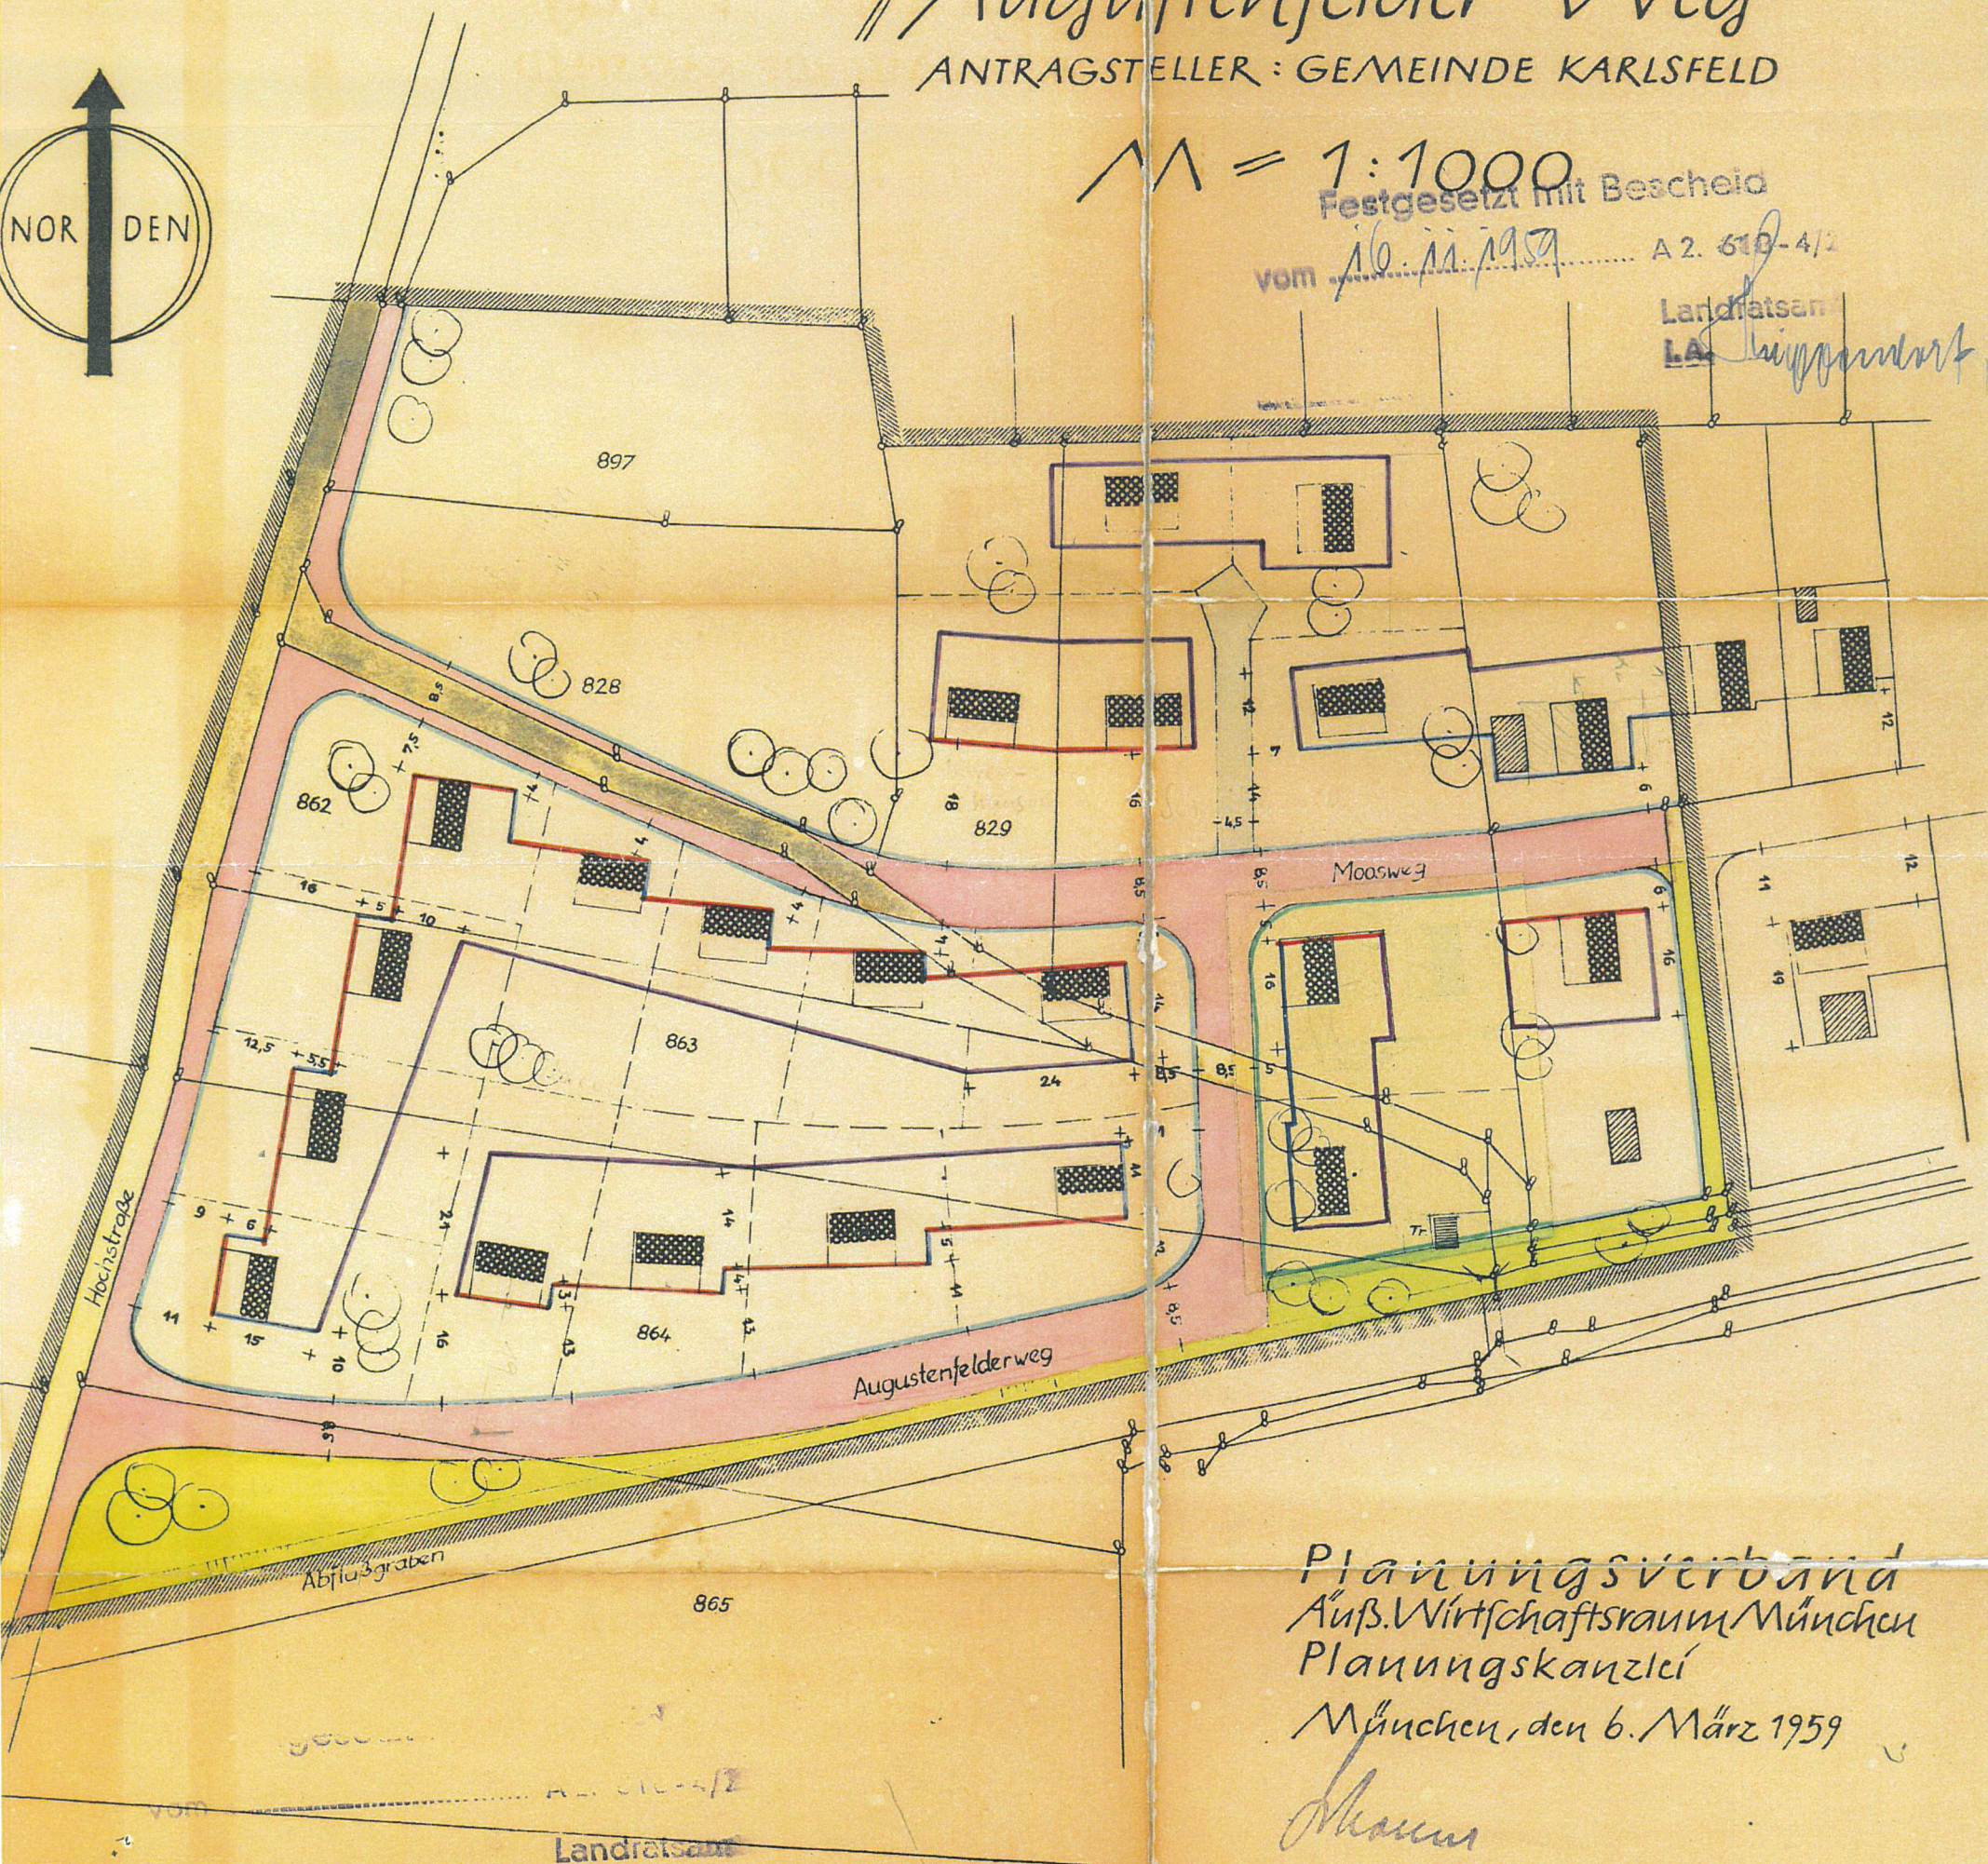

Planungsverband  
Auß. Wirtschaftsraum München  
Planungskanzlei  
München, den 6. März 1959

*Maurer*

(Schoener) Geschäftsführer

|           |     |       |
|-----------|-----|-------|
| K 25      | Nr. | 7734  |
| Flurkarte | NW  | 5-4.5 |
|           |     | 5-3.1 |

Landratsamt  
I.A.

Geht 10 Verfahrensrichter