


WA2	GRZ 0,65
II	SD 25°-35°
WH 6,3	H


WA 2	GRZ 0,75
II	SD 25°-35°
WH 6,3	H / E

WA 1	GRZ 0,7
III	SD 10°-15°
WH 9,5	E

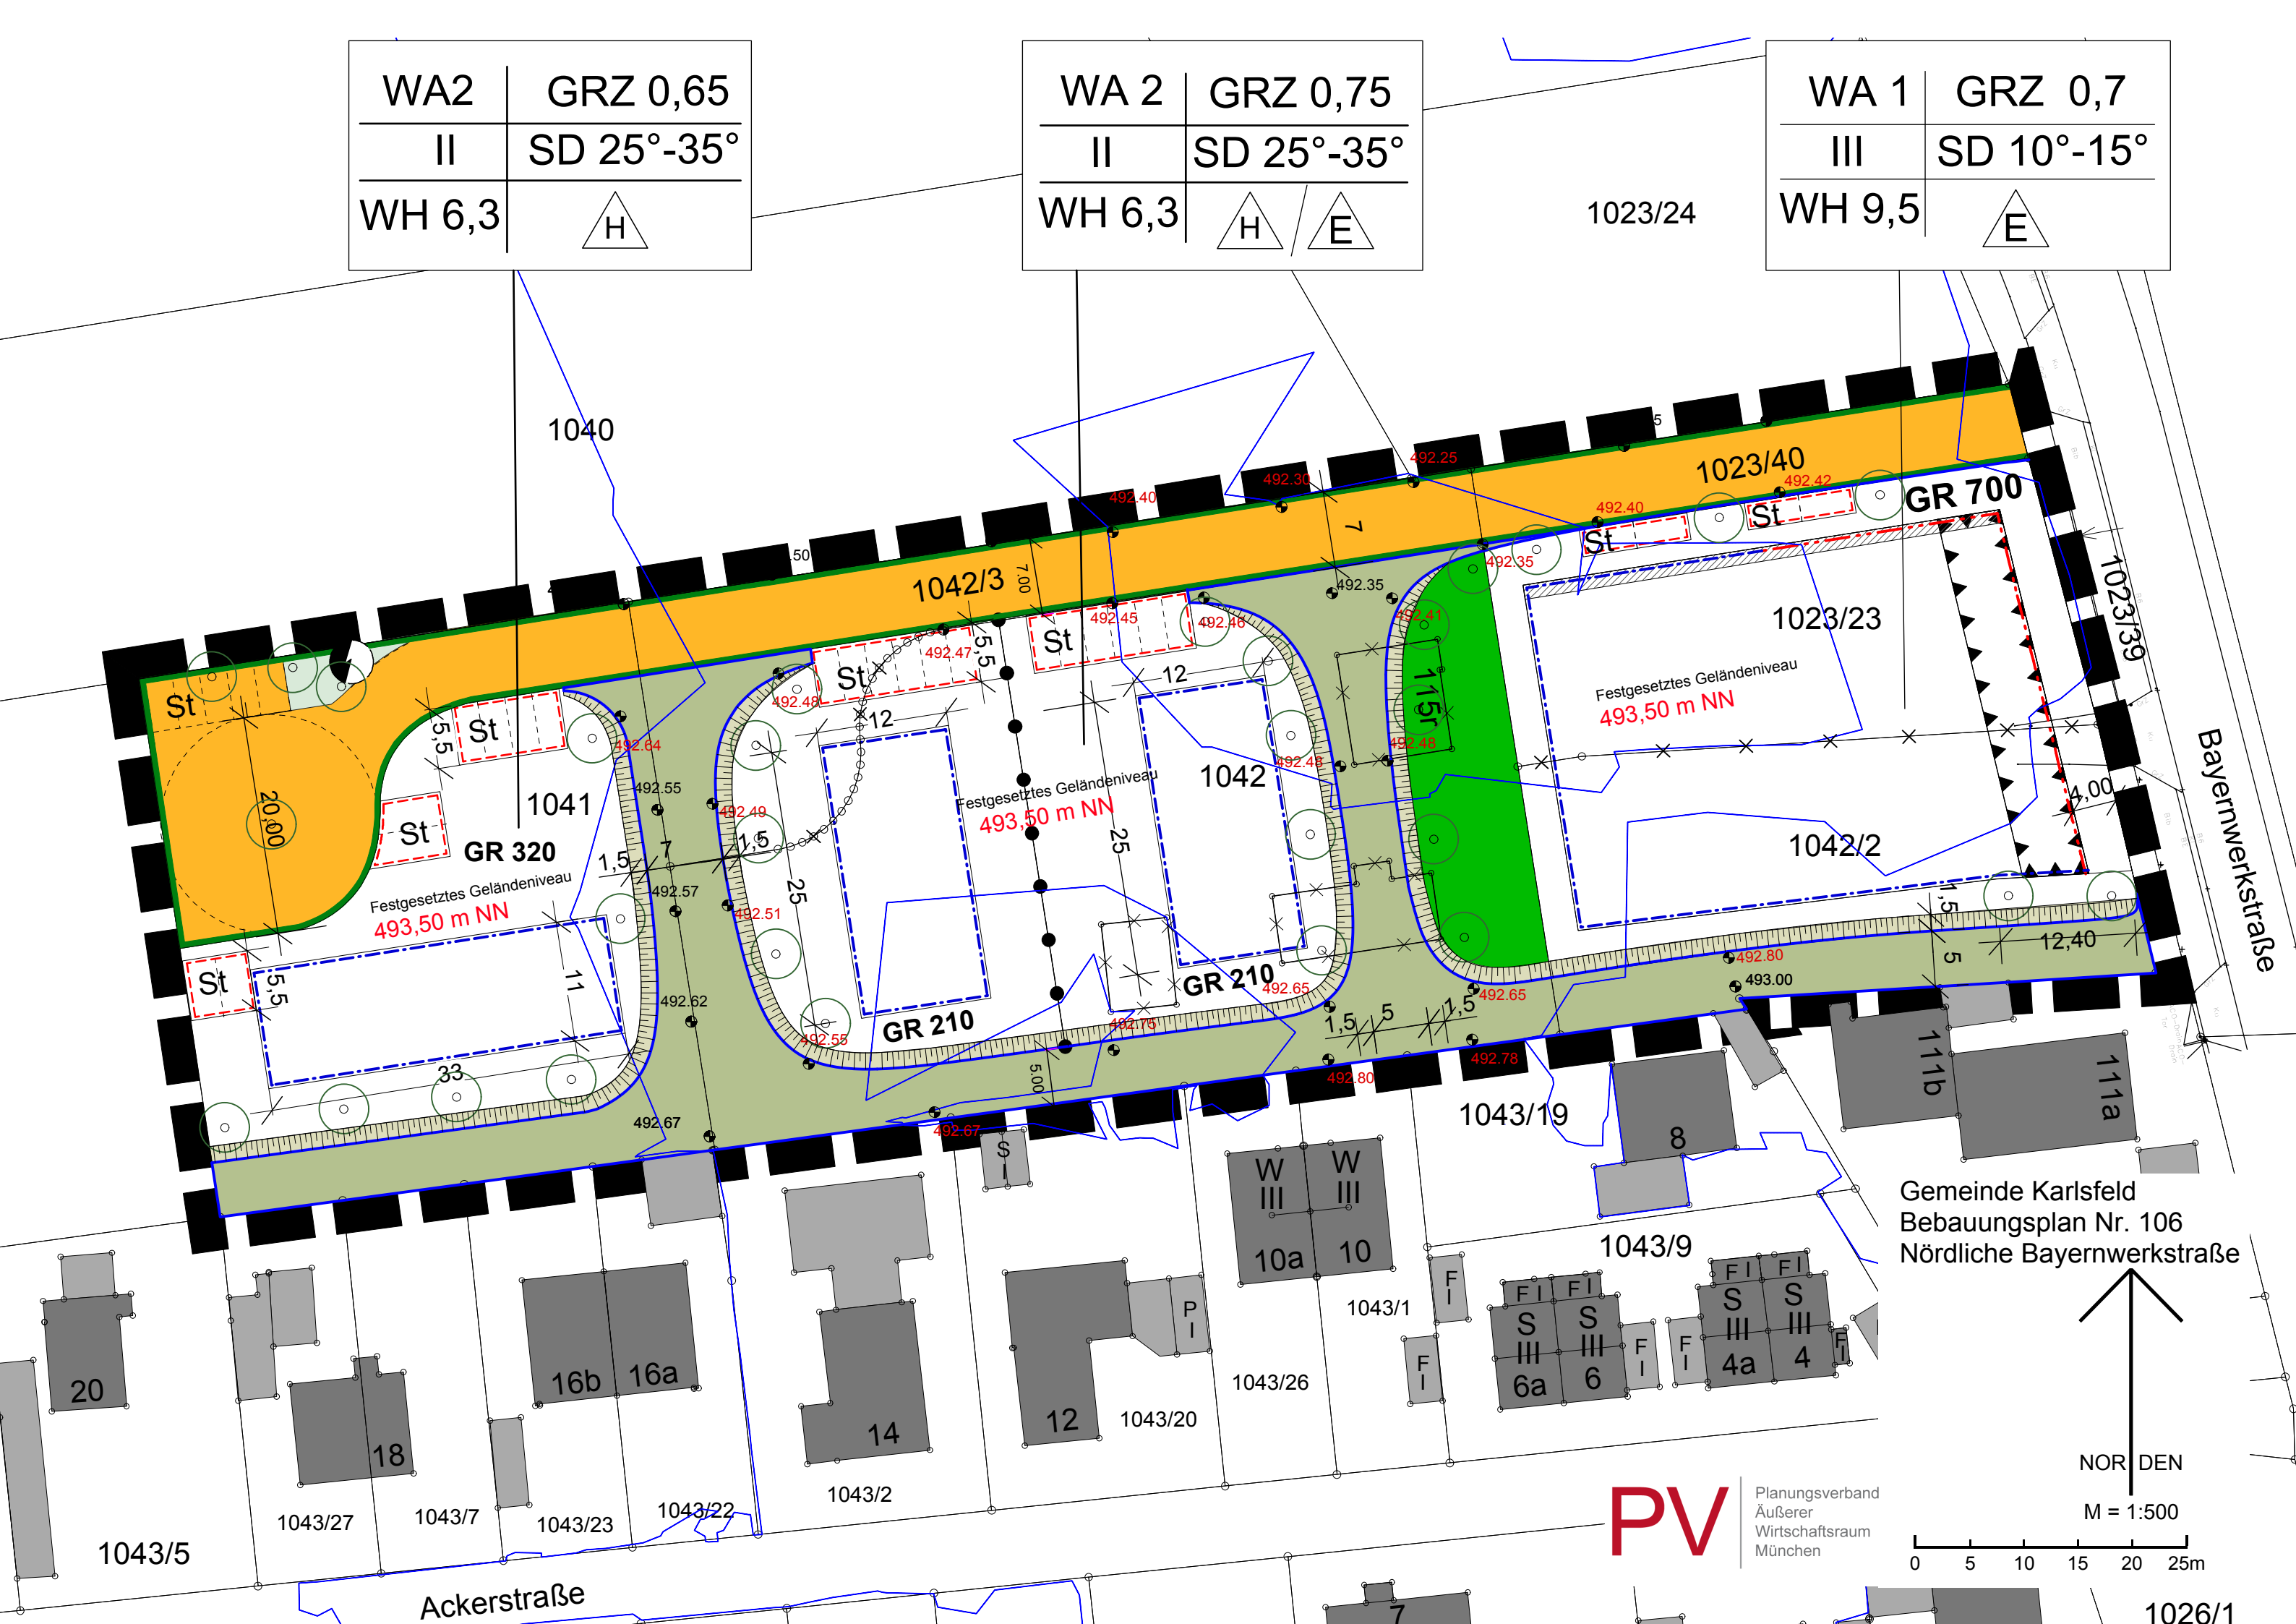

Gemeinde Karlsfeld
 Bebauungsplan Nr. 106
 Nördliche Bayernwerkstraße

PV
 Planungsverband
 Äußerer
 Wirtschaftsraum
 München

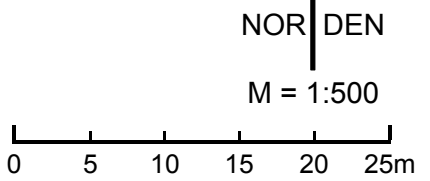

1026/1